
Исходный план

Условные обозначения:

- Материал: блоки
- Балконная стена
- Выход вентиляции
- Радиатор отопления
- Ввод водоснабжения

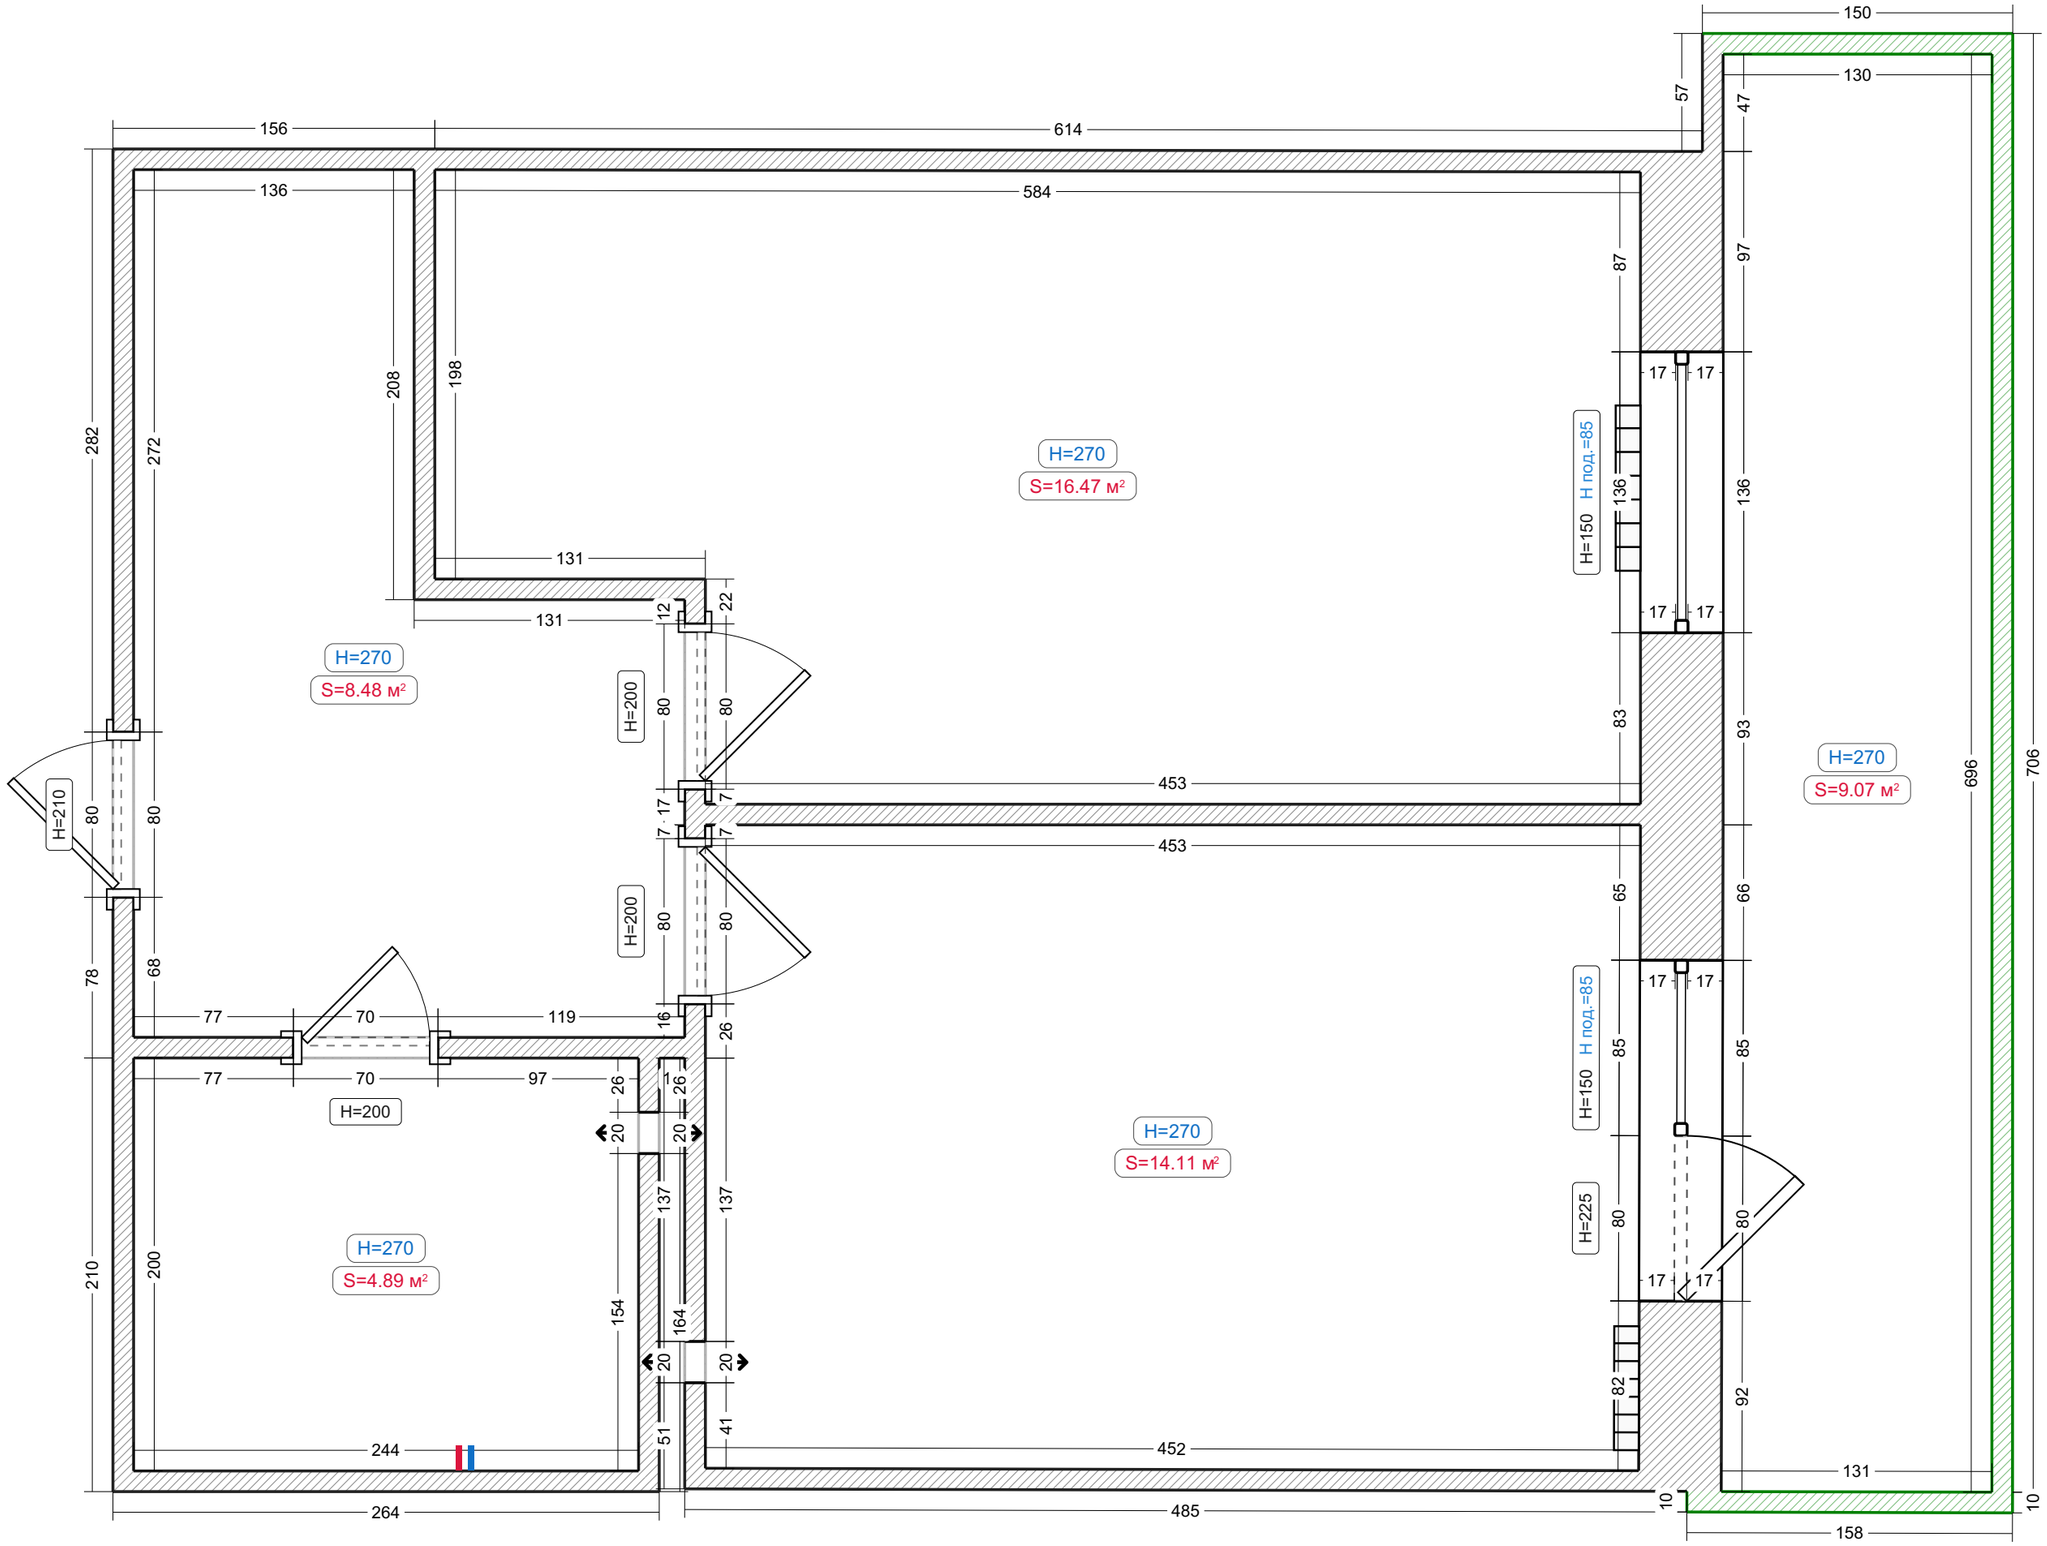


Проект №7754018

ЖК Лучший 55м2

Демонтаж

Условные обозначения:


Демонтаж

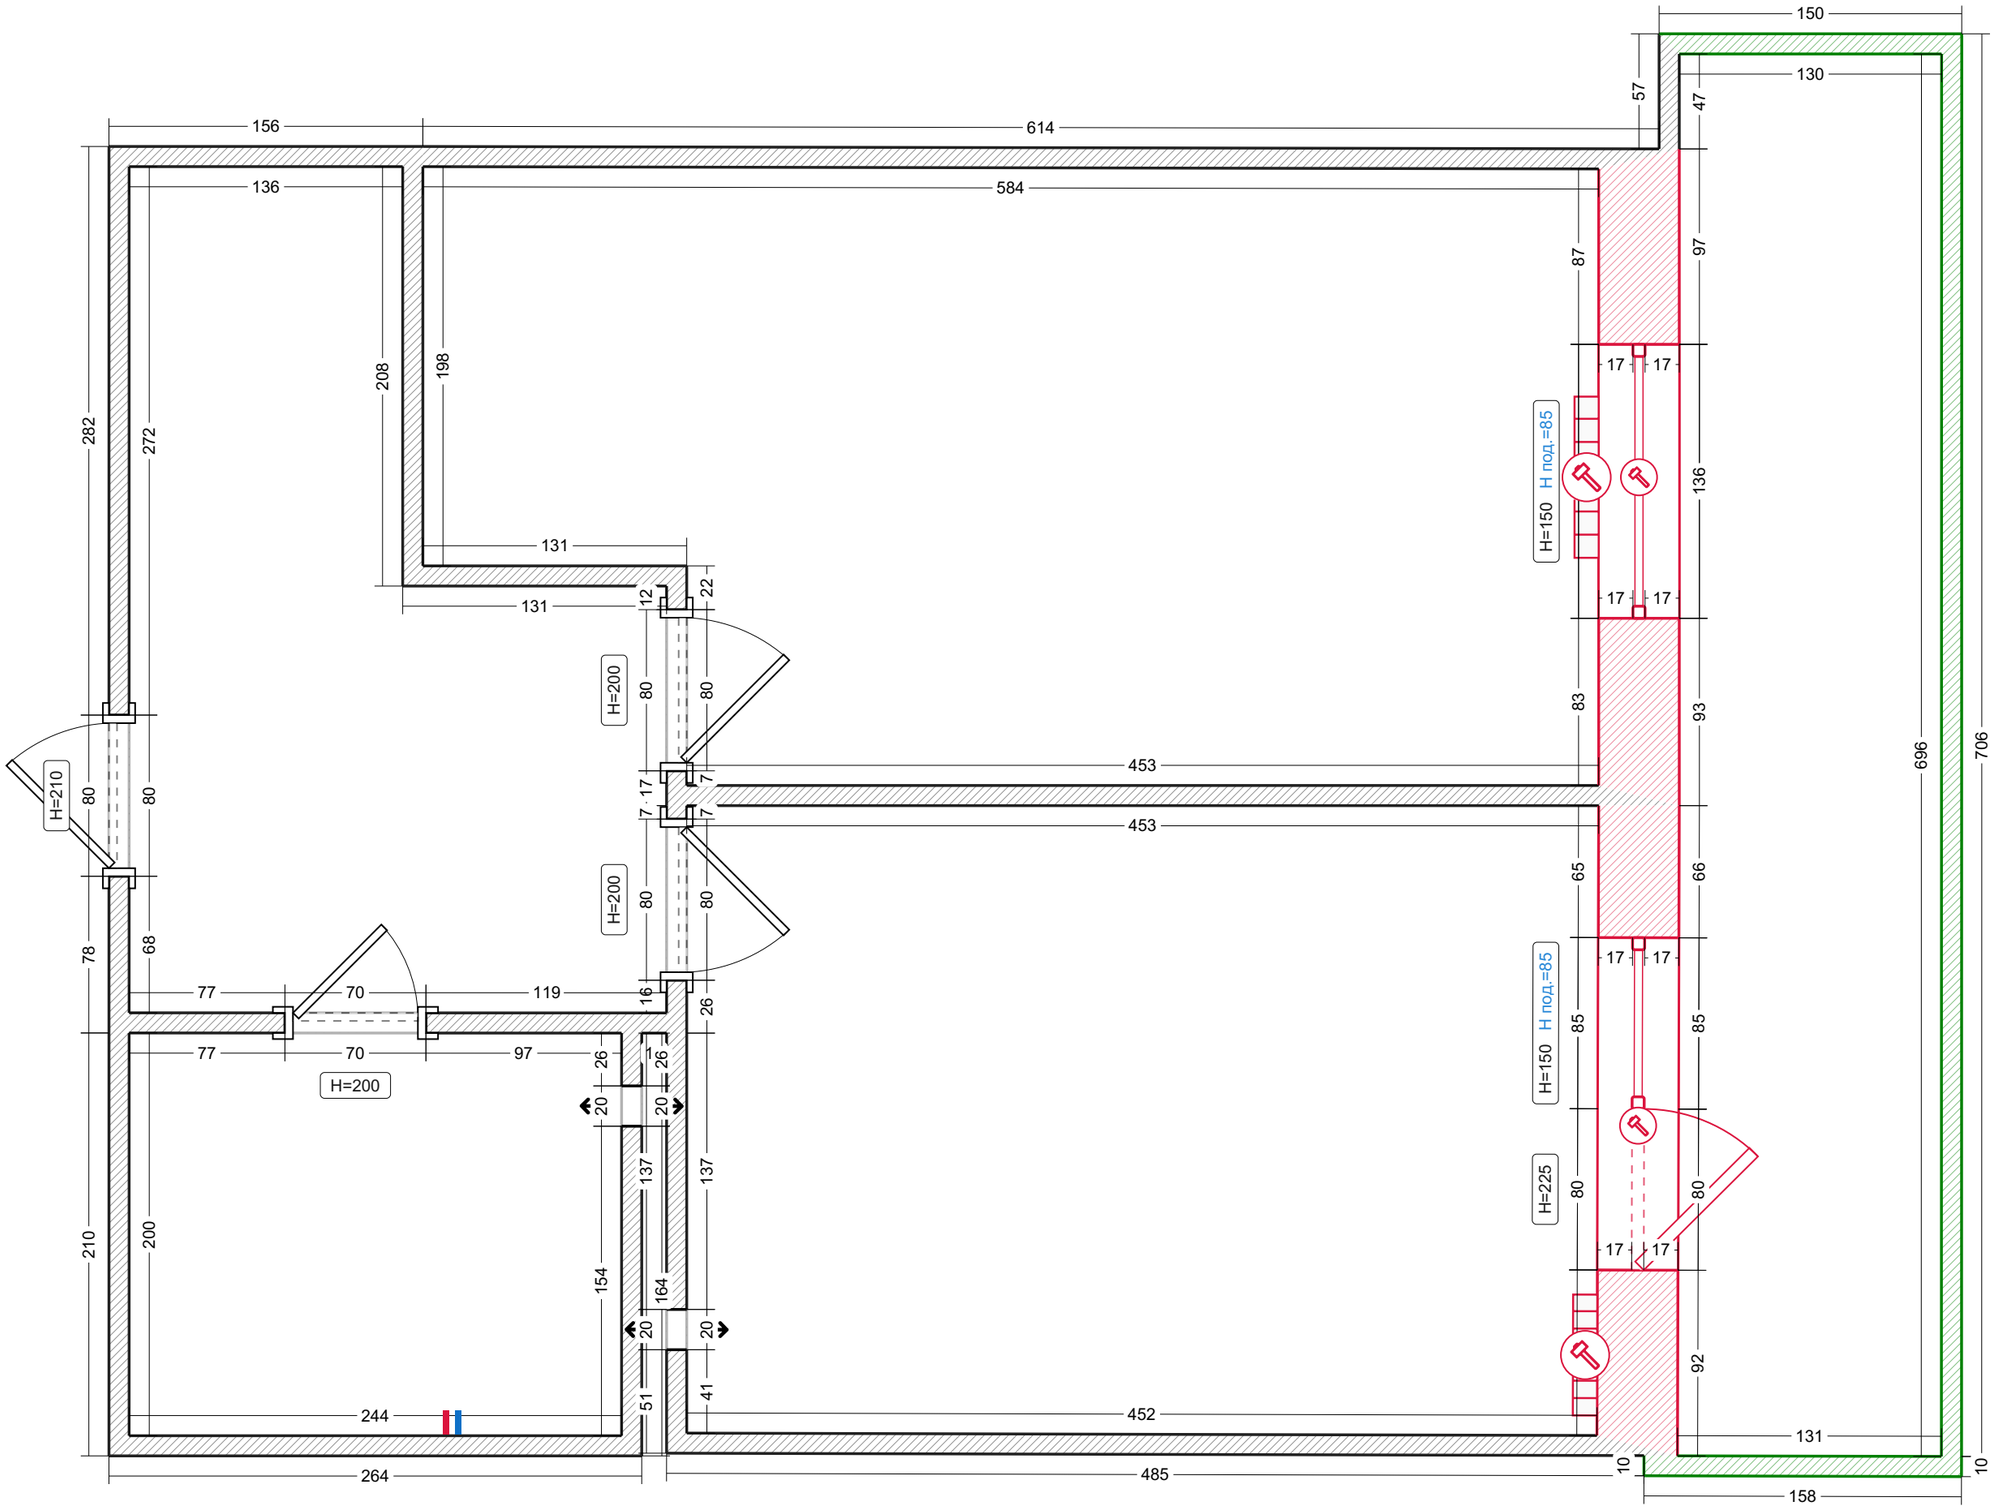

Перегородки

Условные обозначения:


- Стена из пеноблоков
- Стекл. перегородка
- Гипсокартонный короб

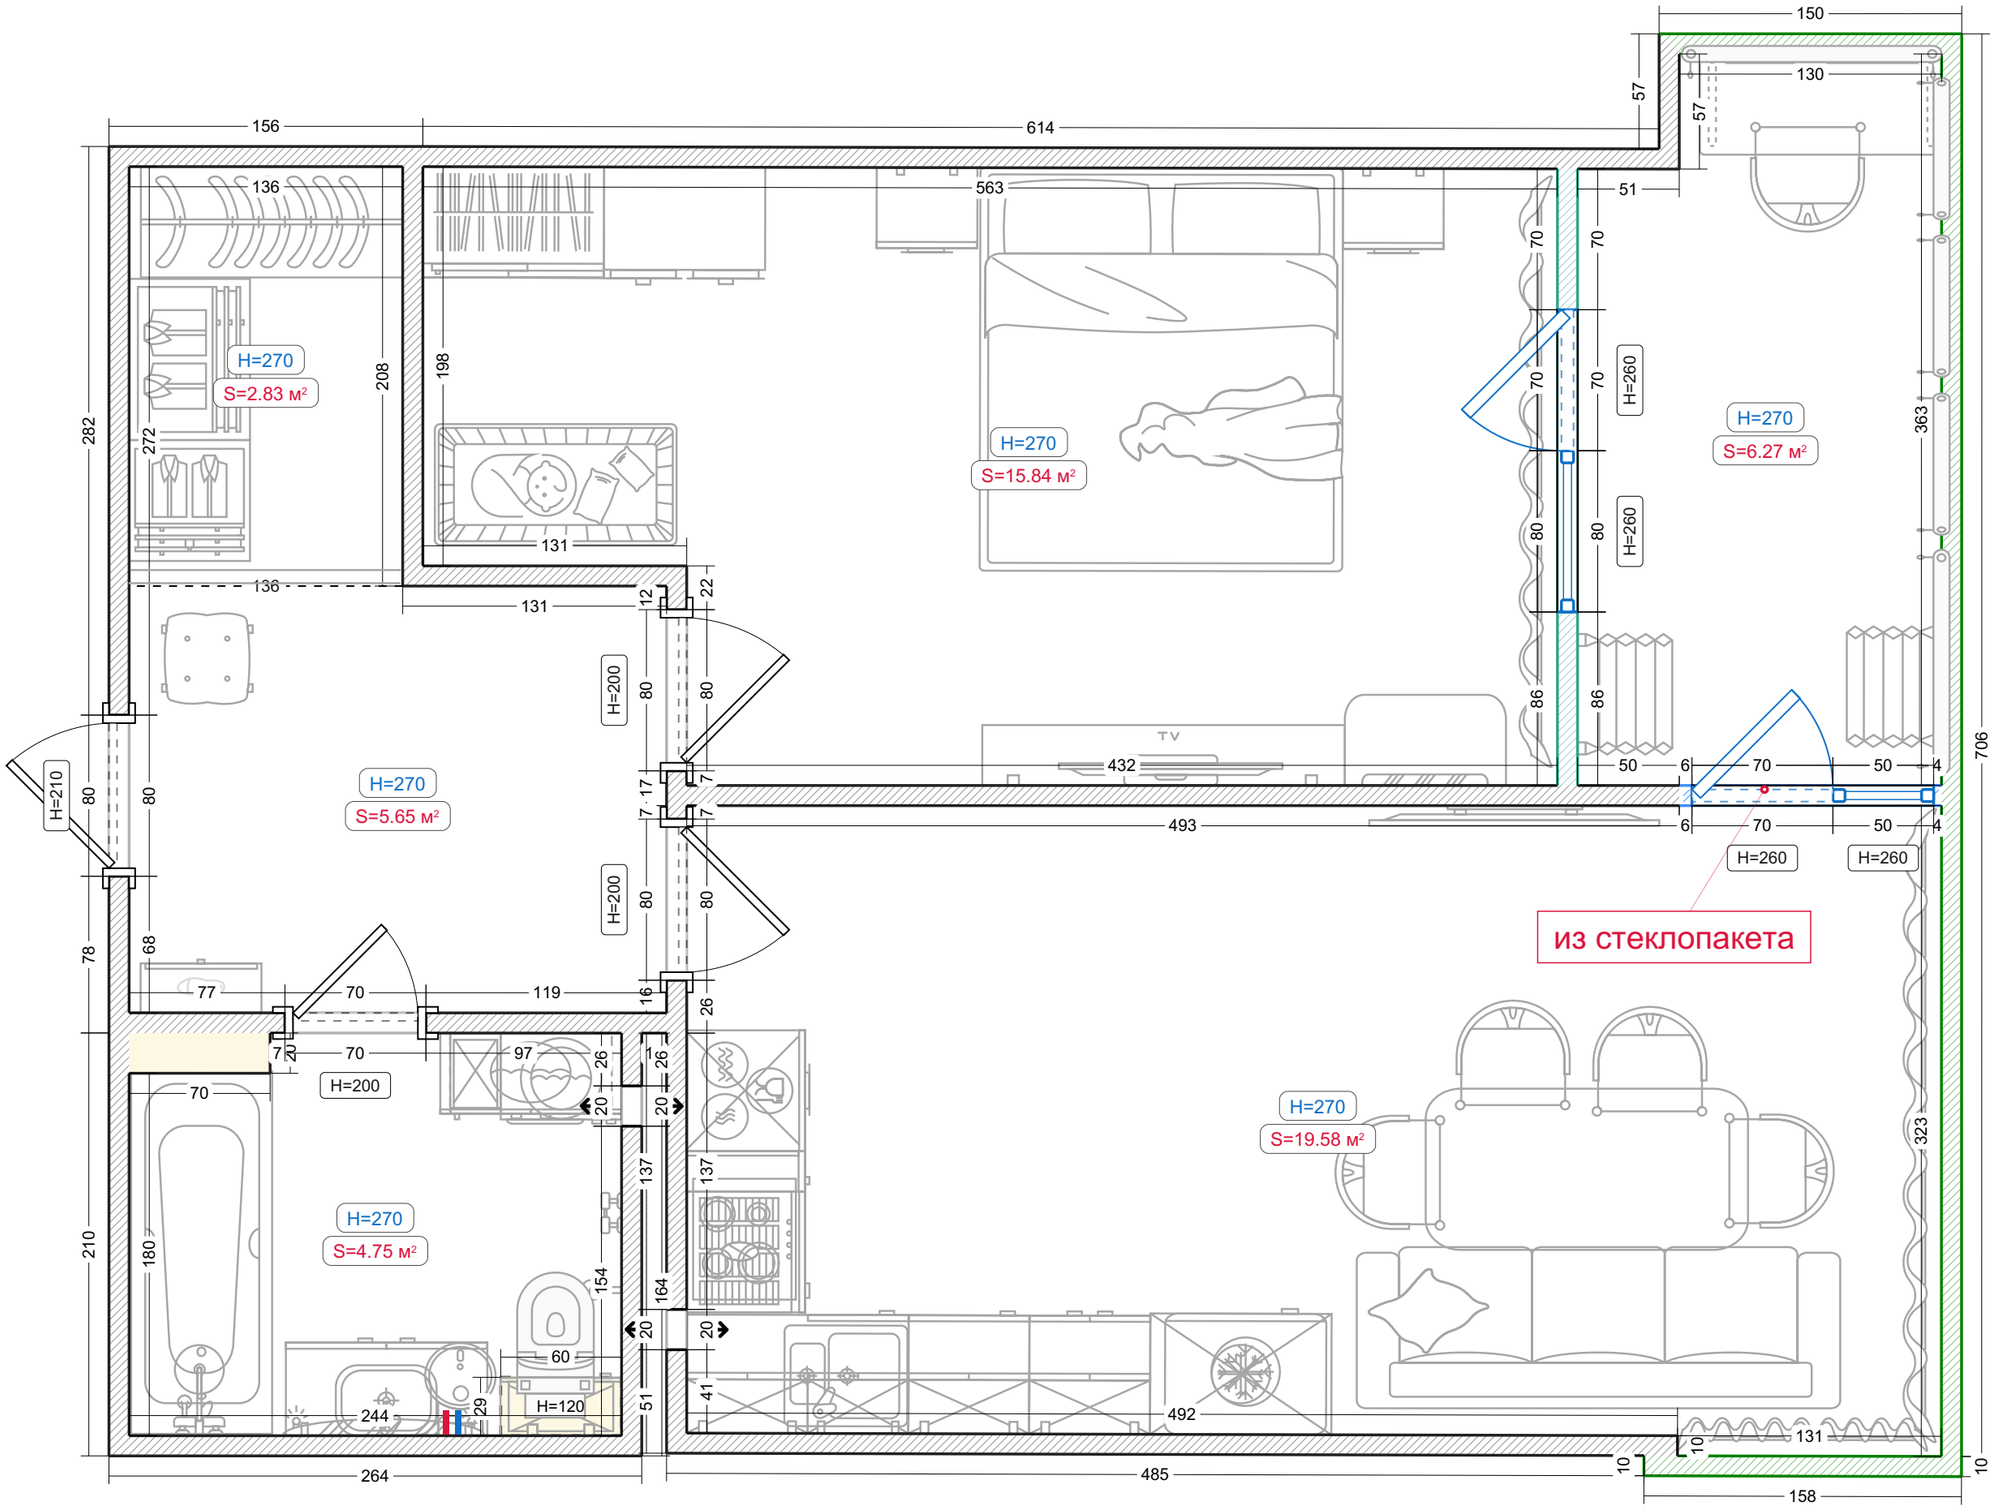

Проект №7754018

ЖК Лучший 55м2


общее

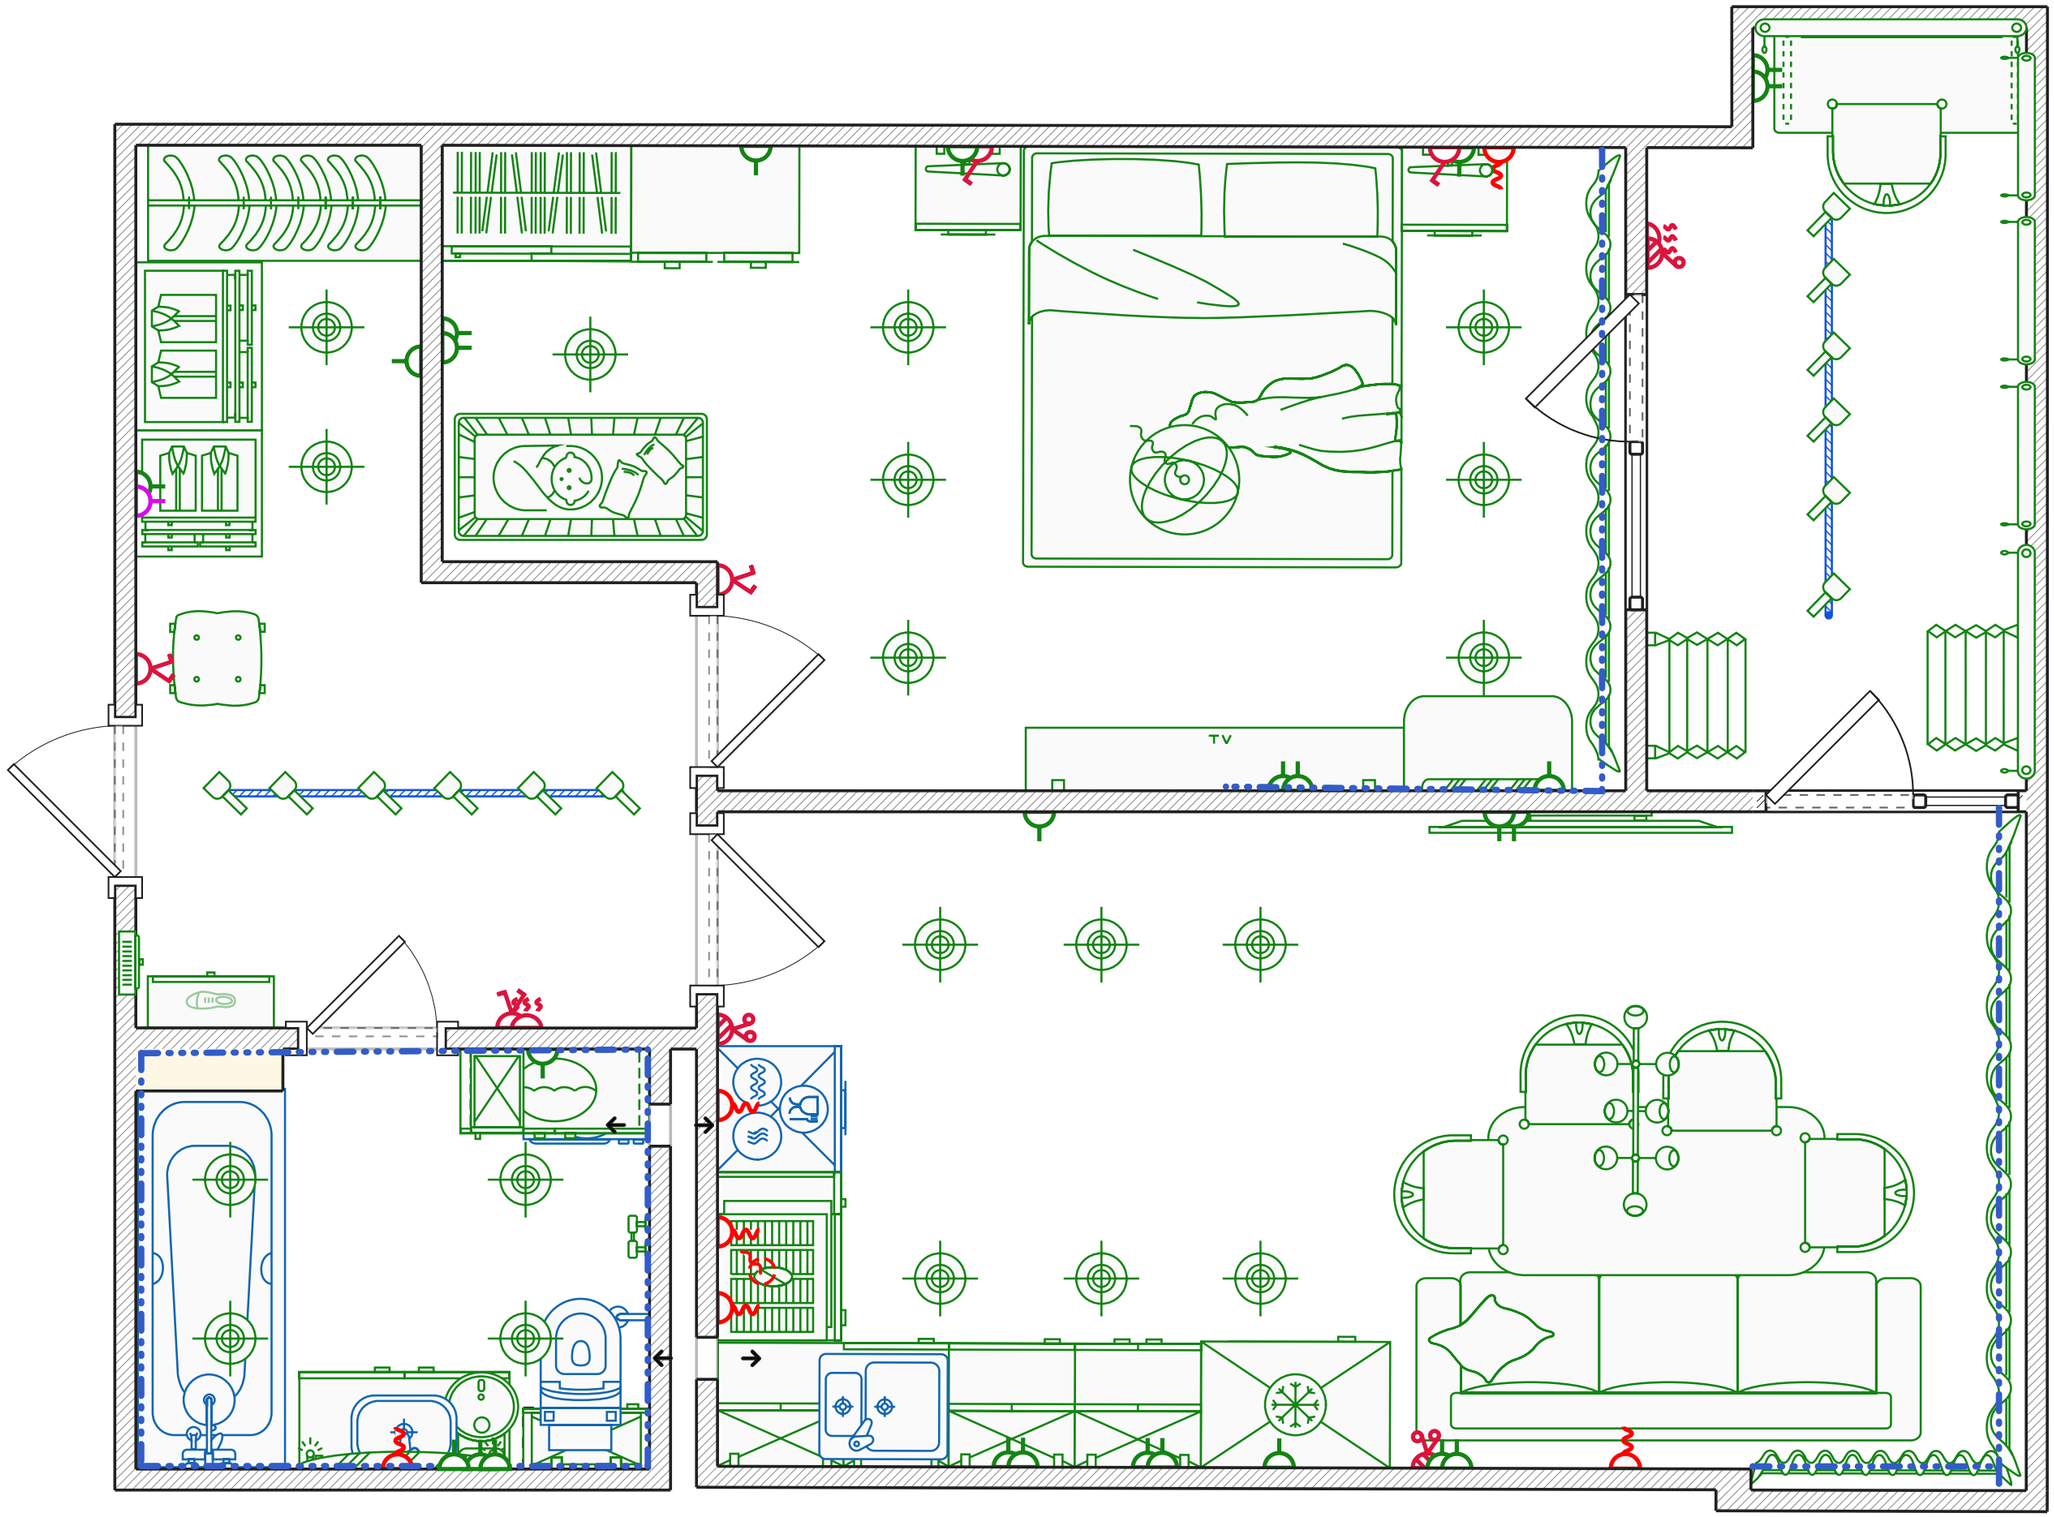

Проект №7754018

ЖК Лучший 55м2


Помещения

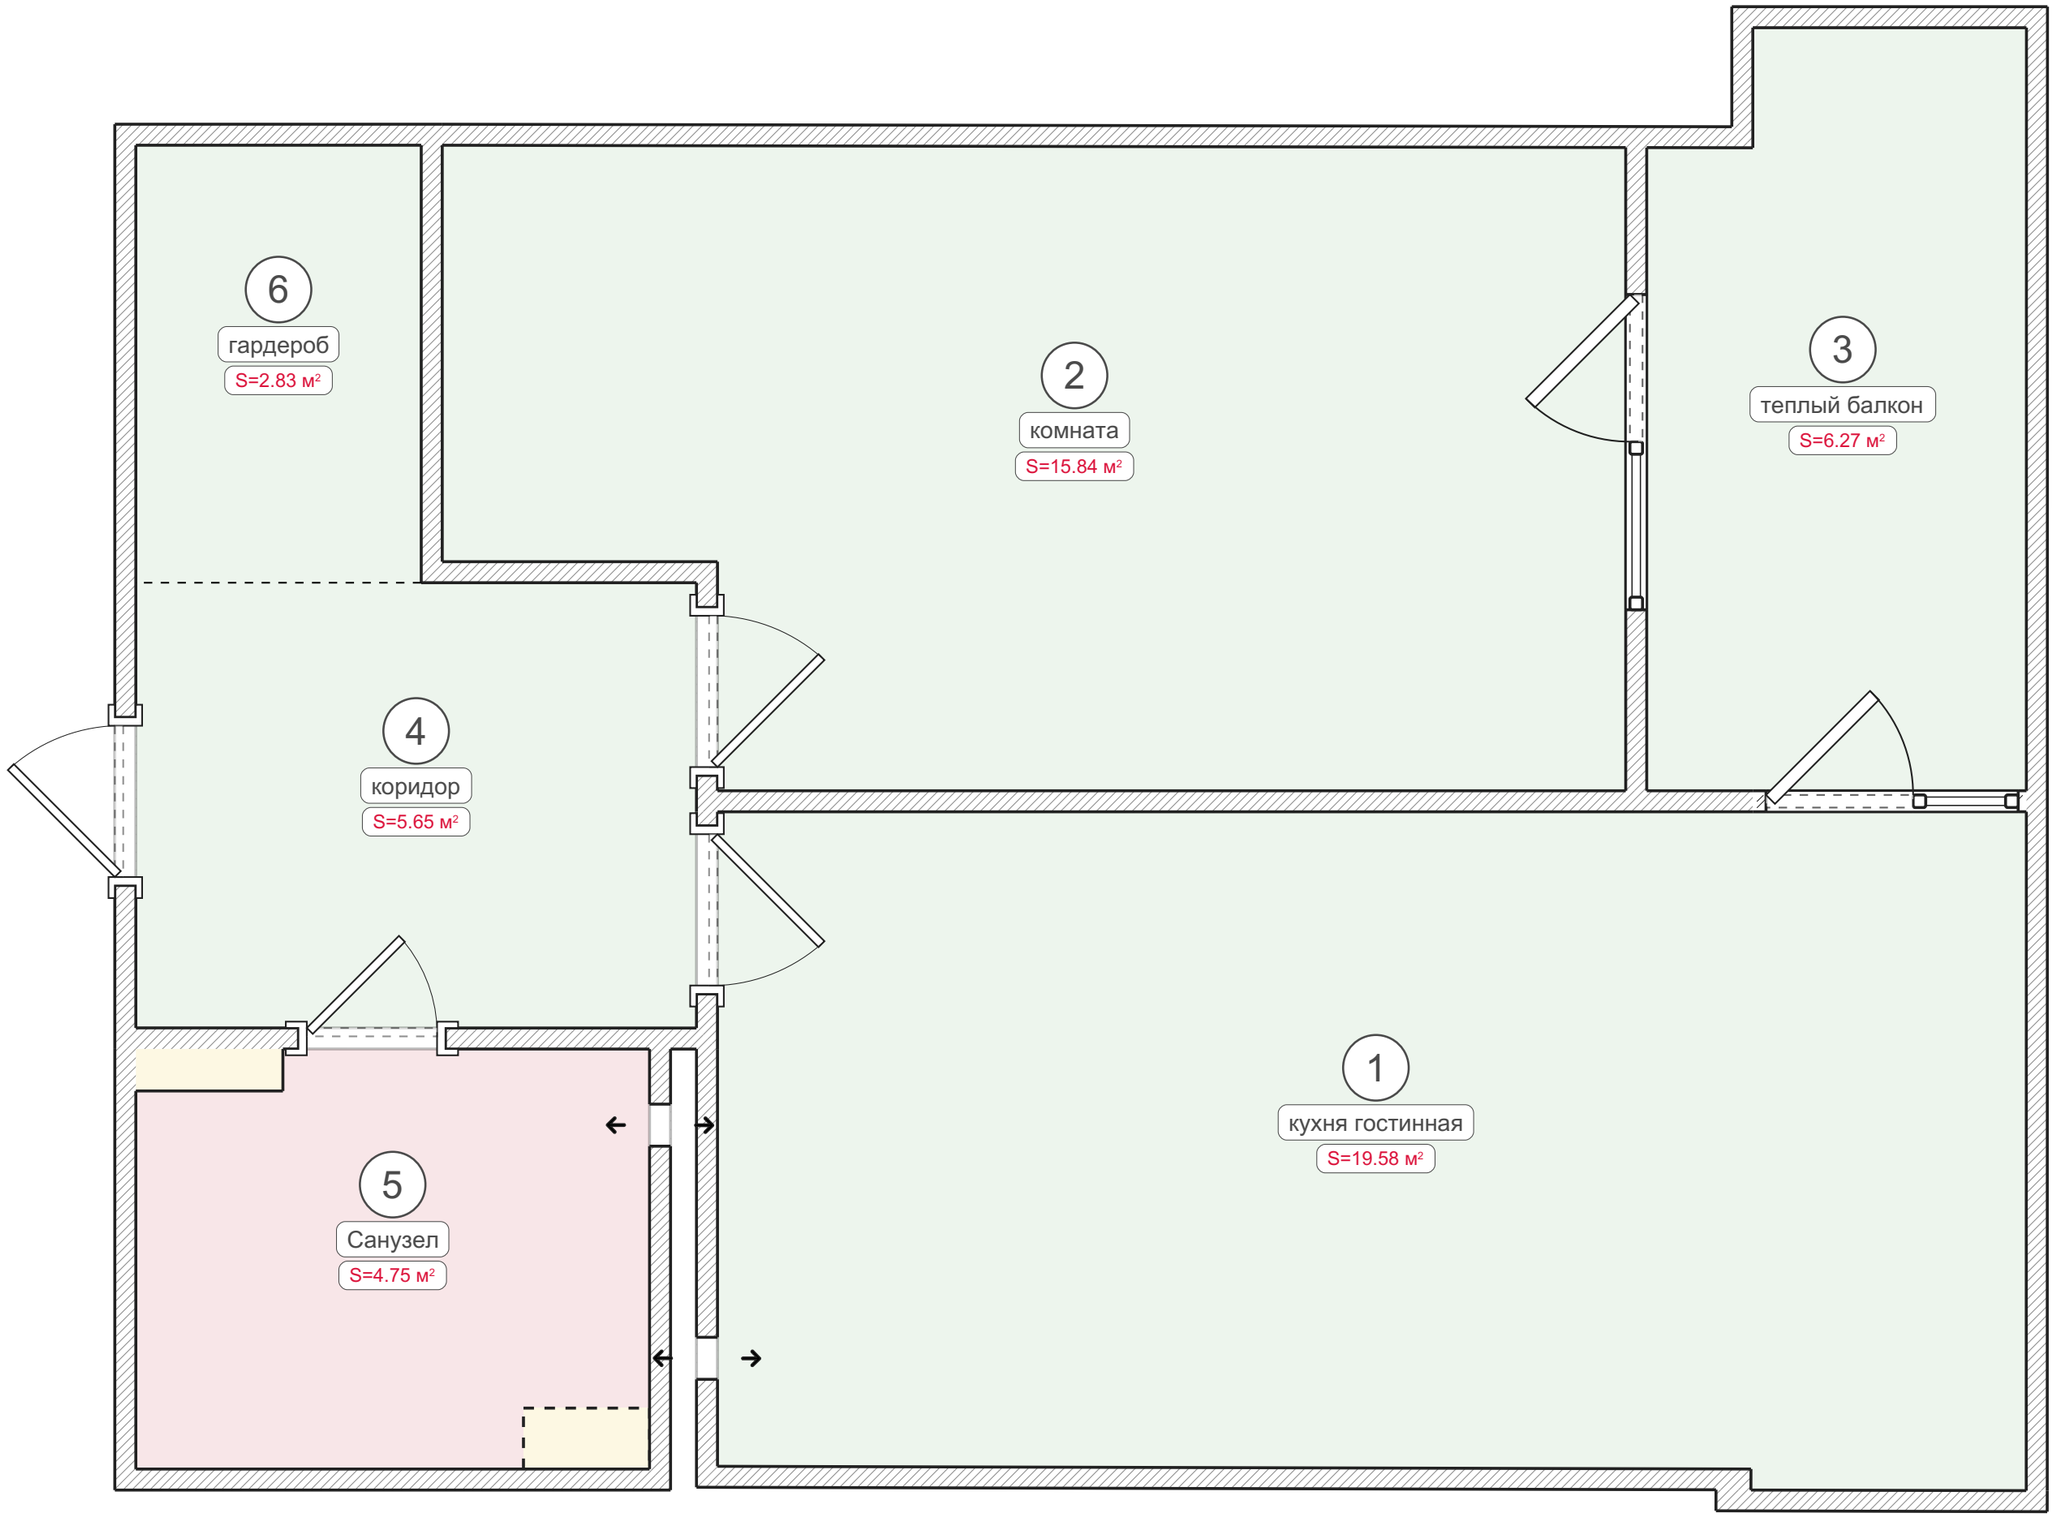
6
гардероб
S=2.83 м²
2
комната
S=15.84 м²
3
теплый балкон
S=6.27 м²
4
коридор
S=5.65 м²
5
Санузел
S=4.75 м²
1
кухня гостинная
S=19.58 м²

Радиаторы

Условные обозначения:


Радиатор панельный

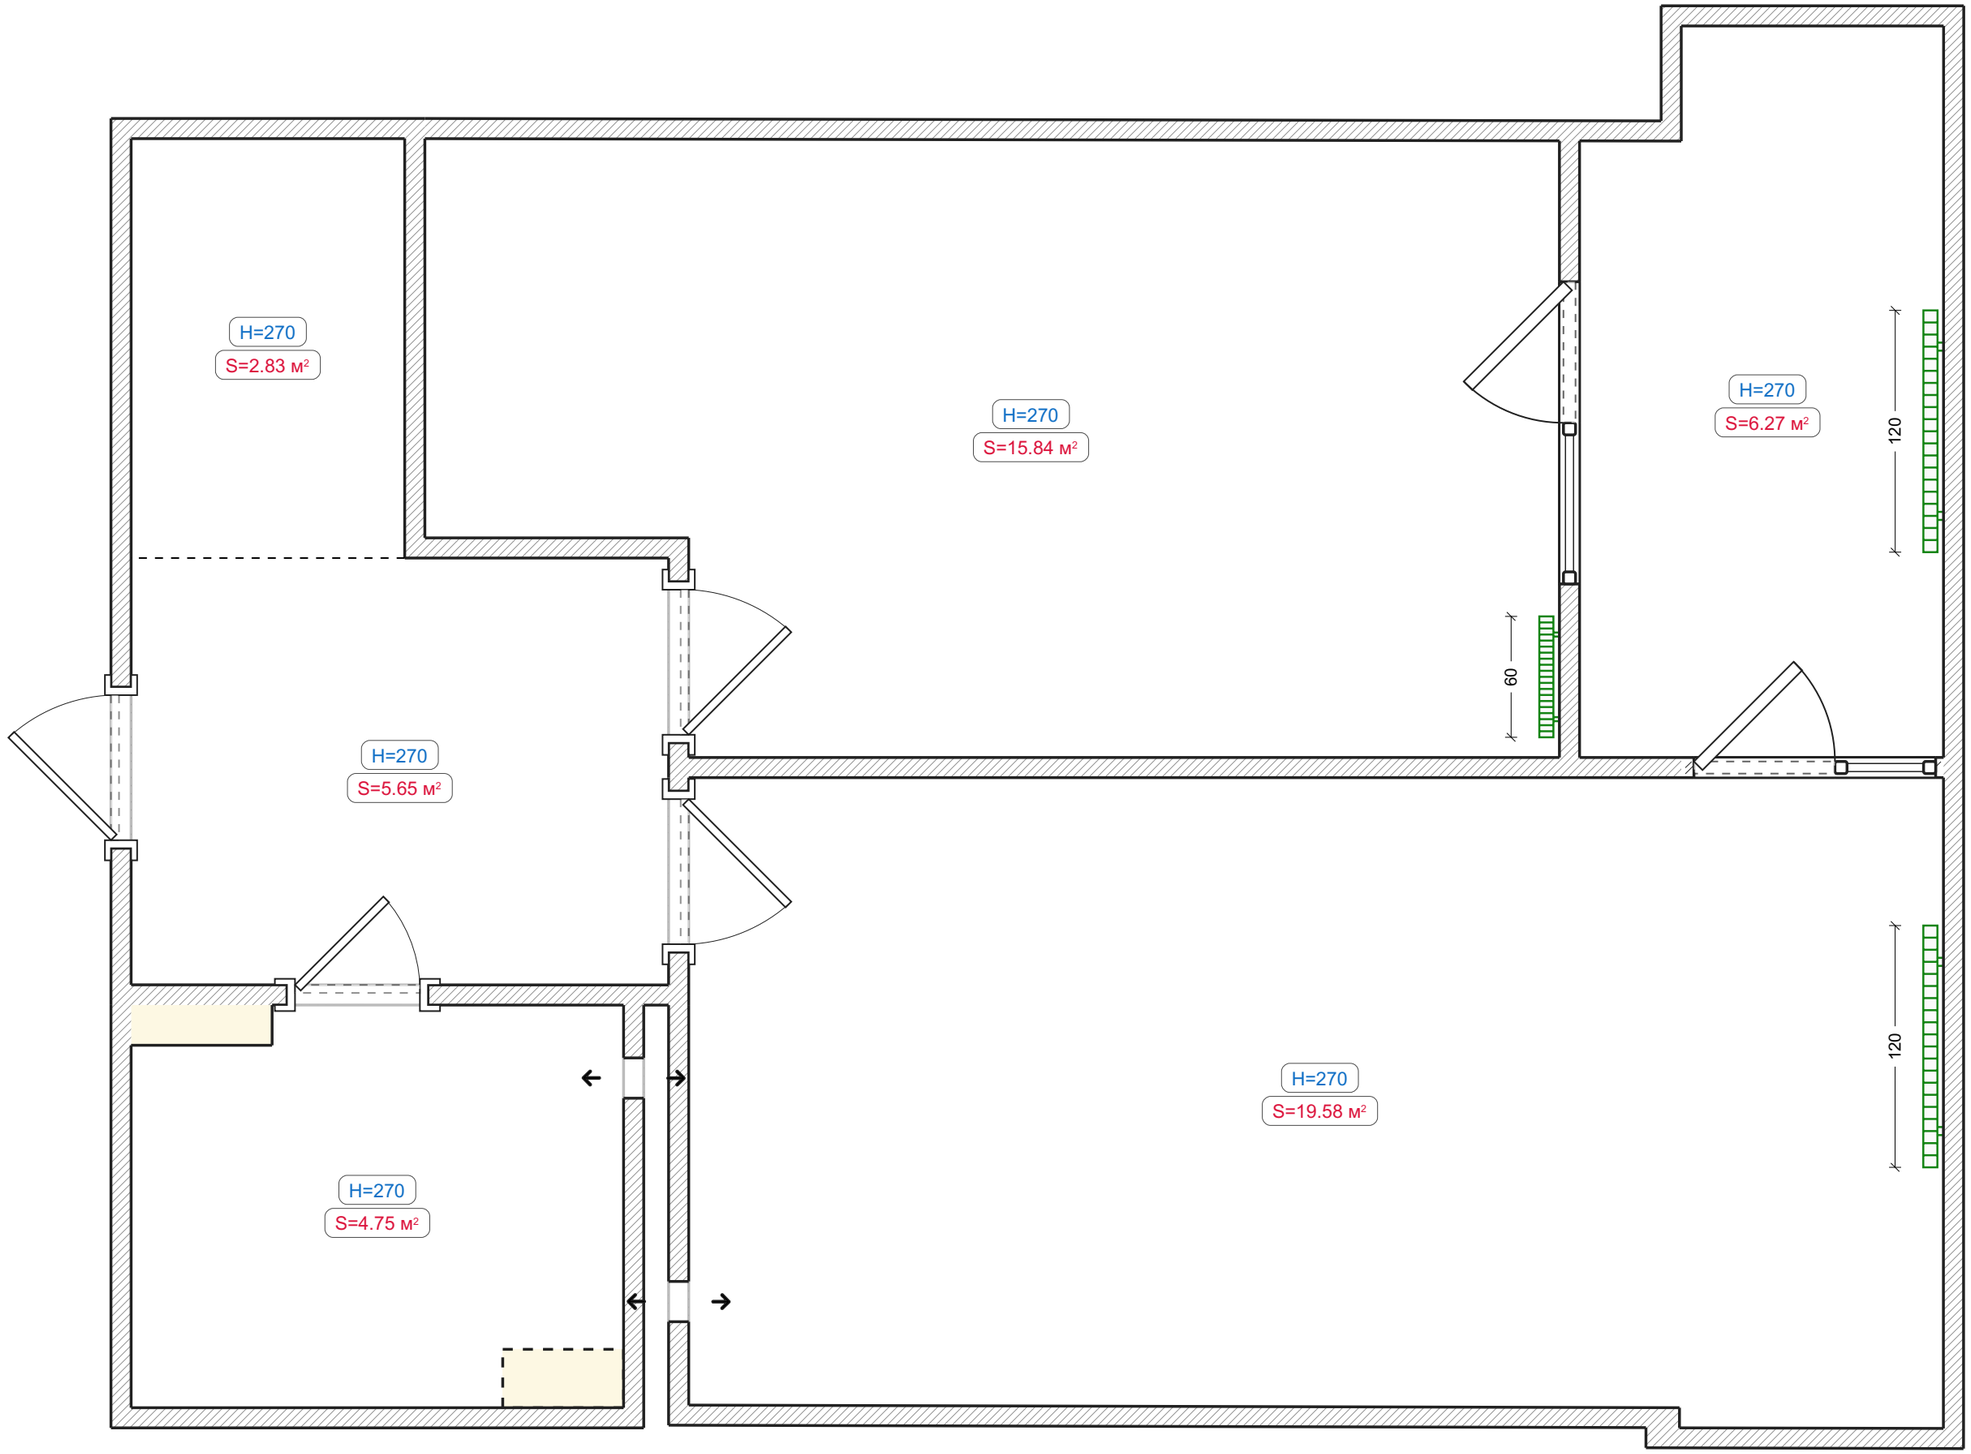

Проект №7754018

ЖК Лучший 55м2


Мебель

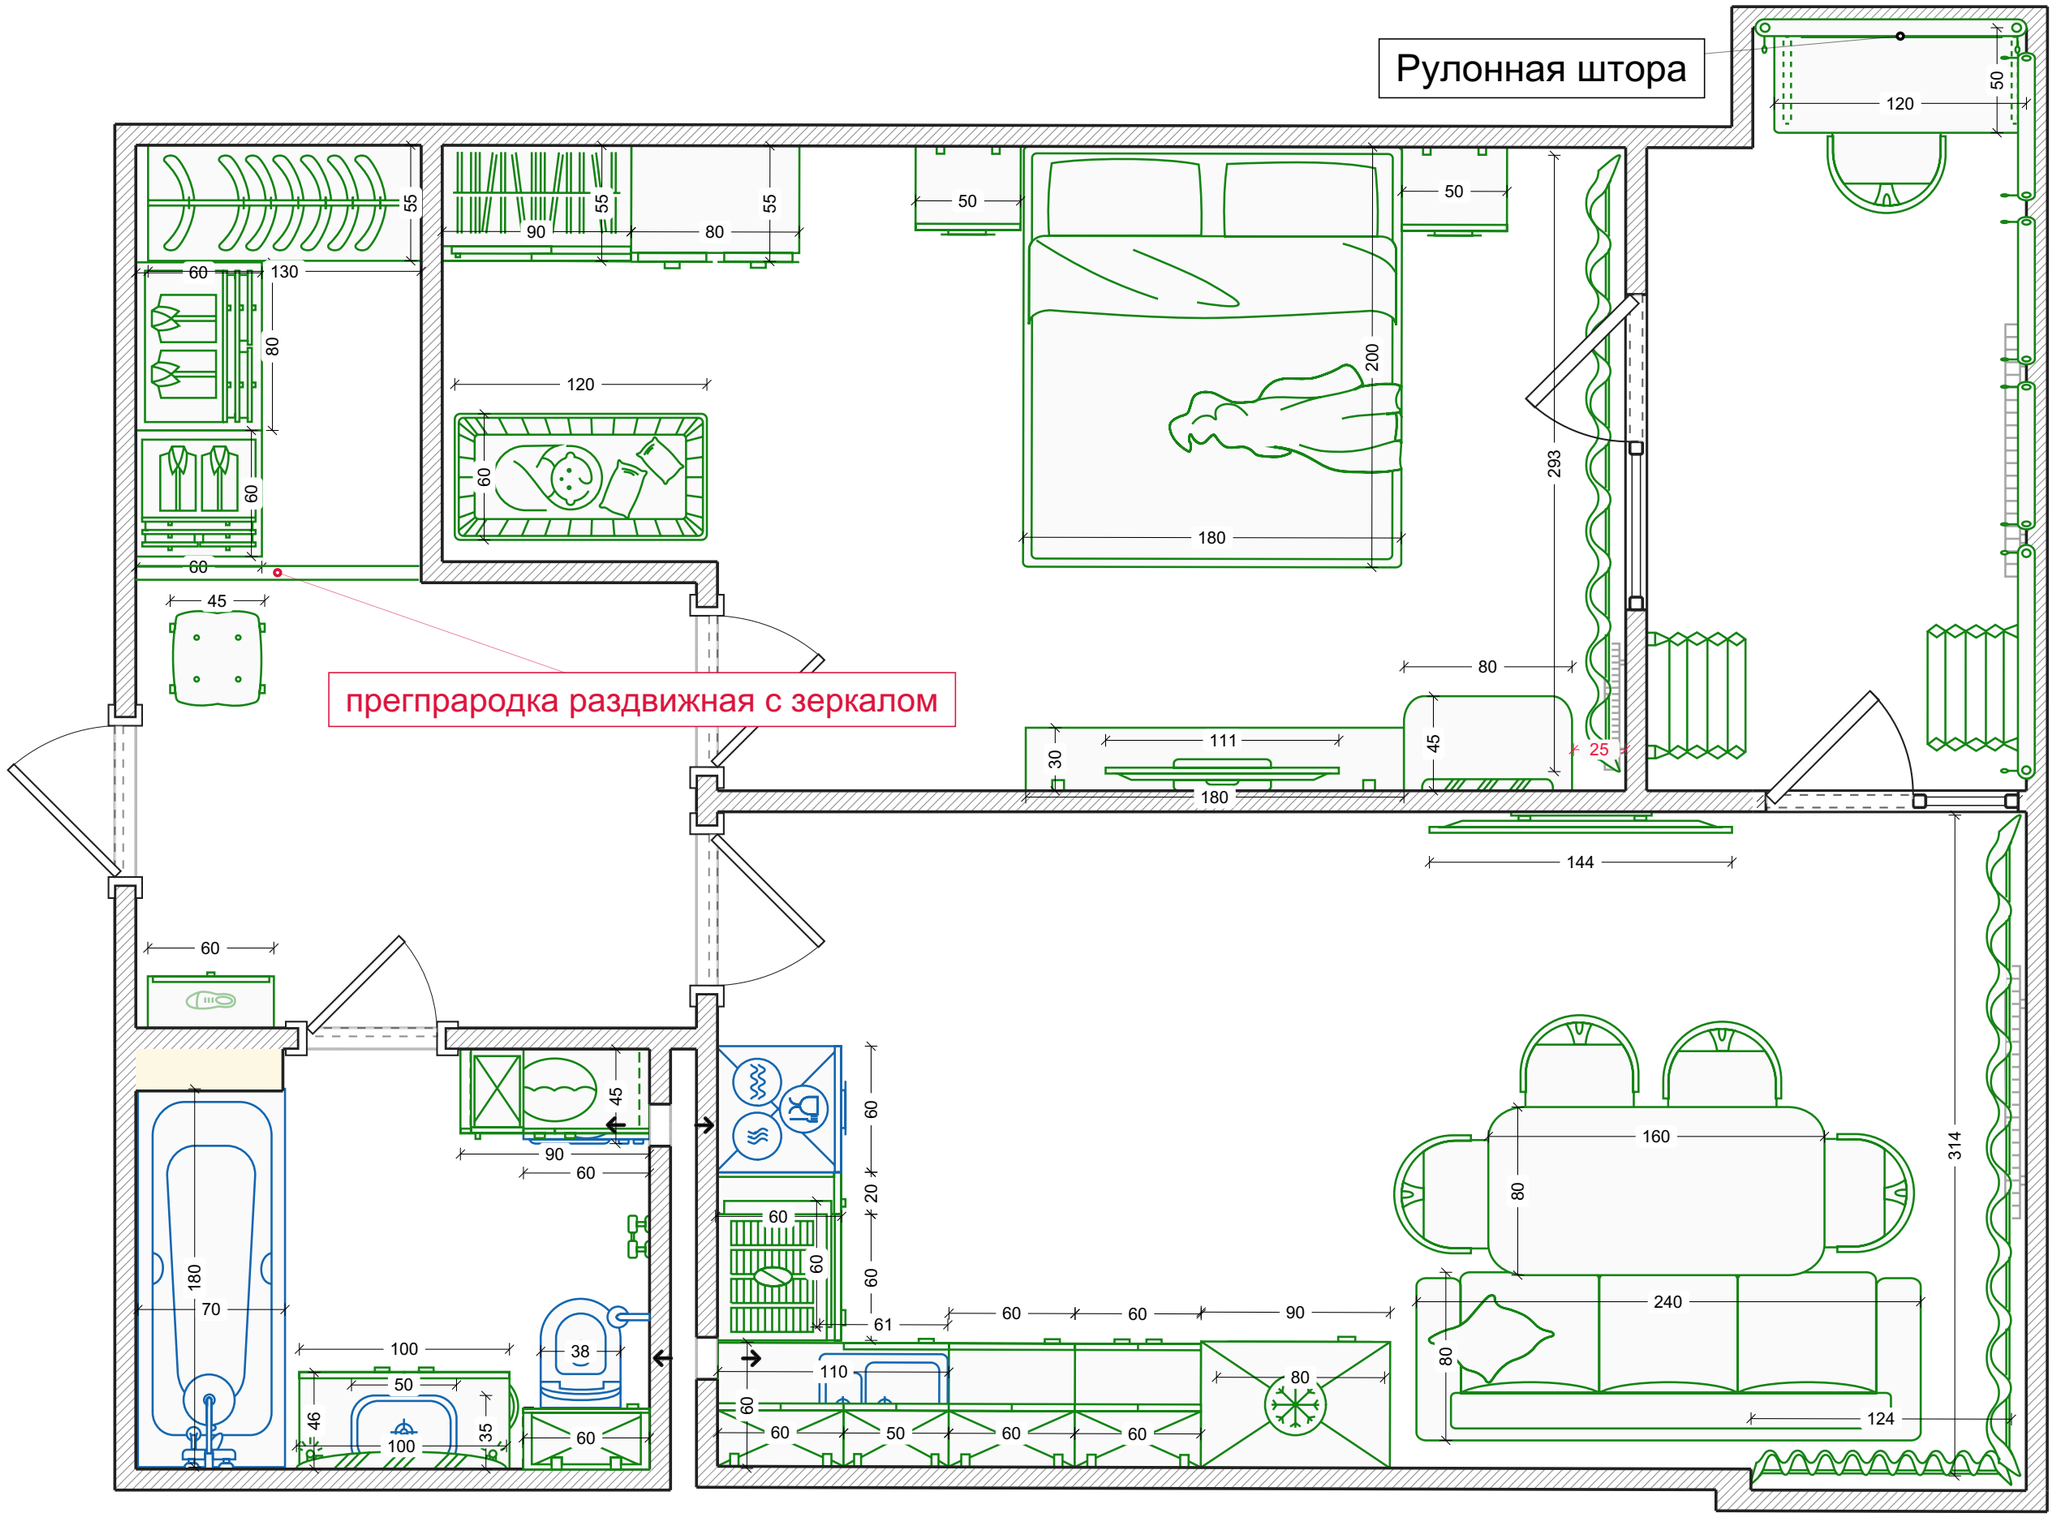

Проект №7754018

ЖК Лучший 55м2


Сантехника

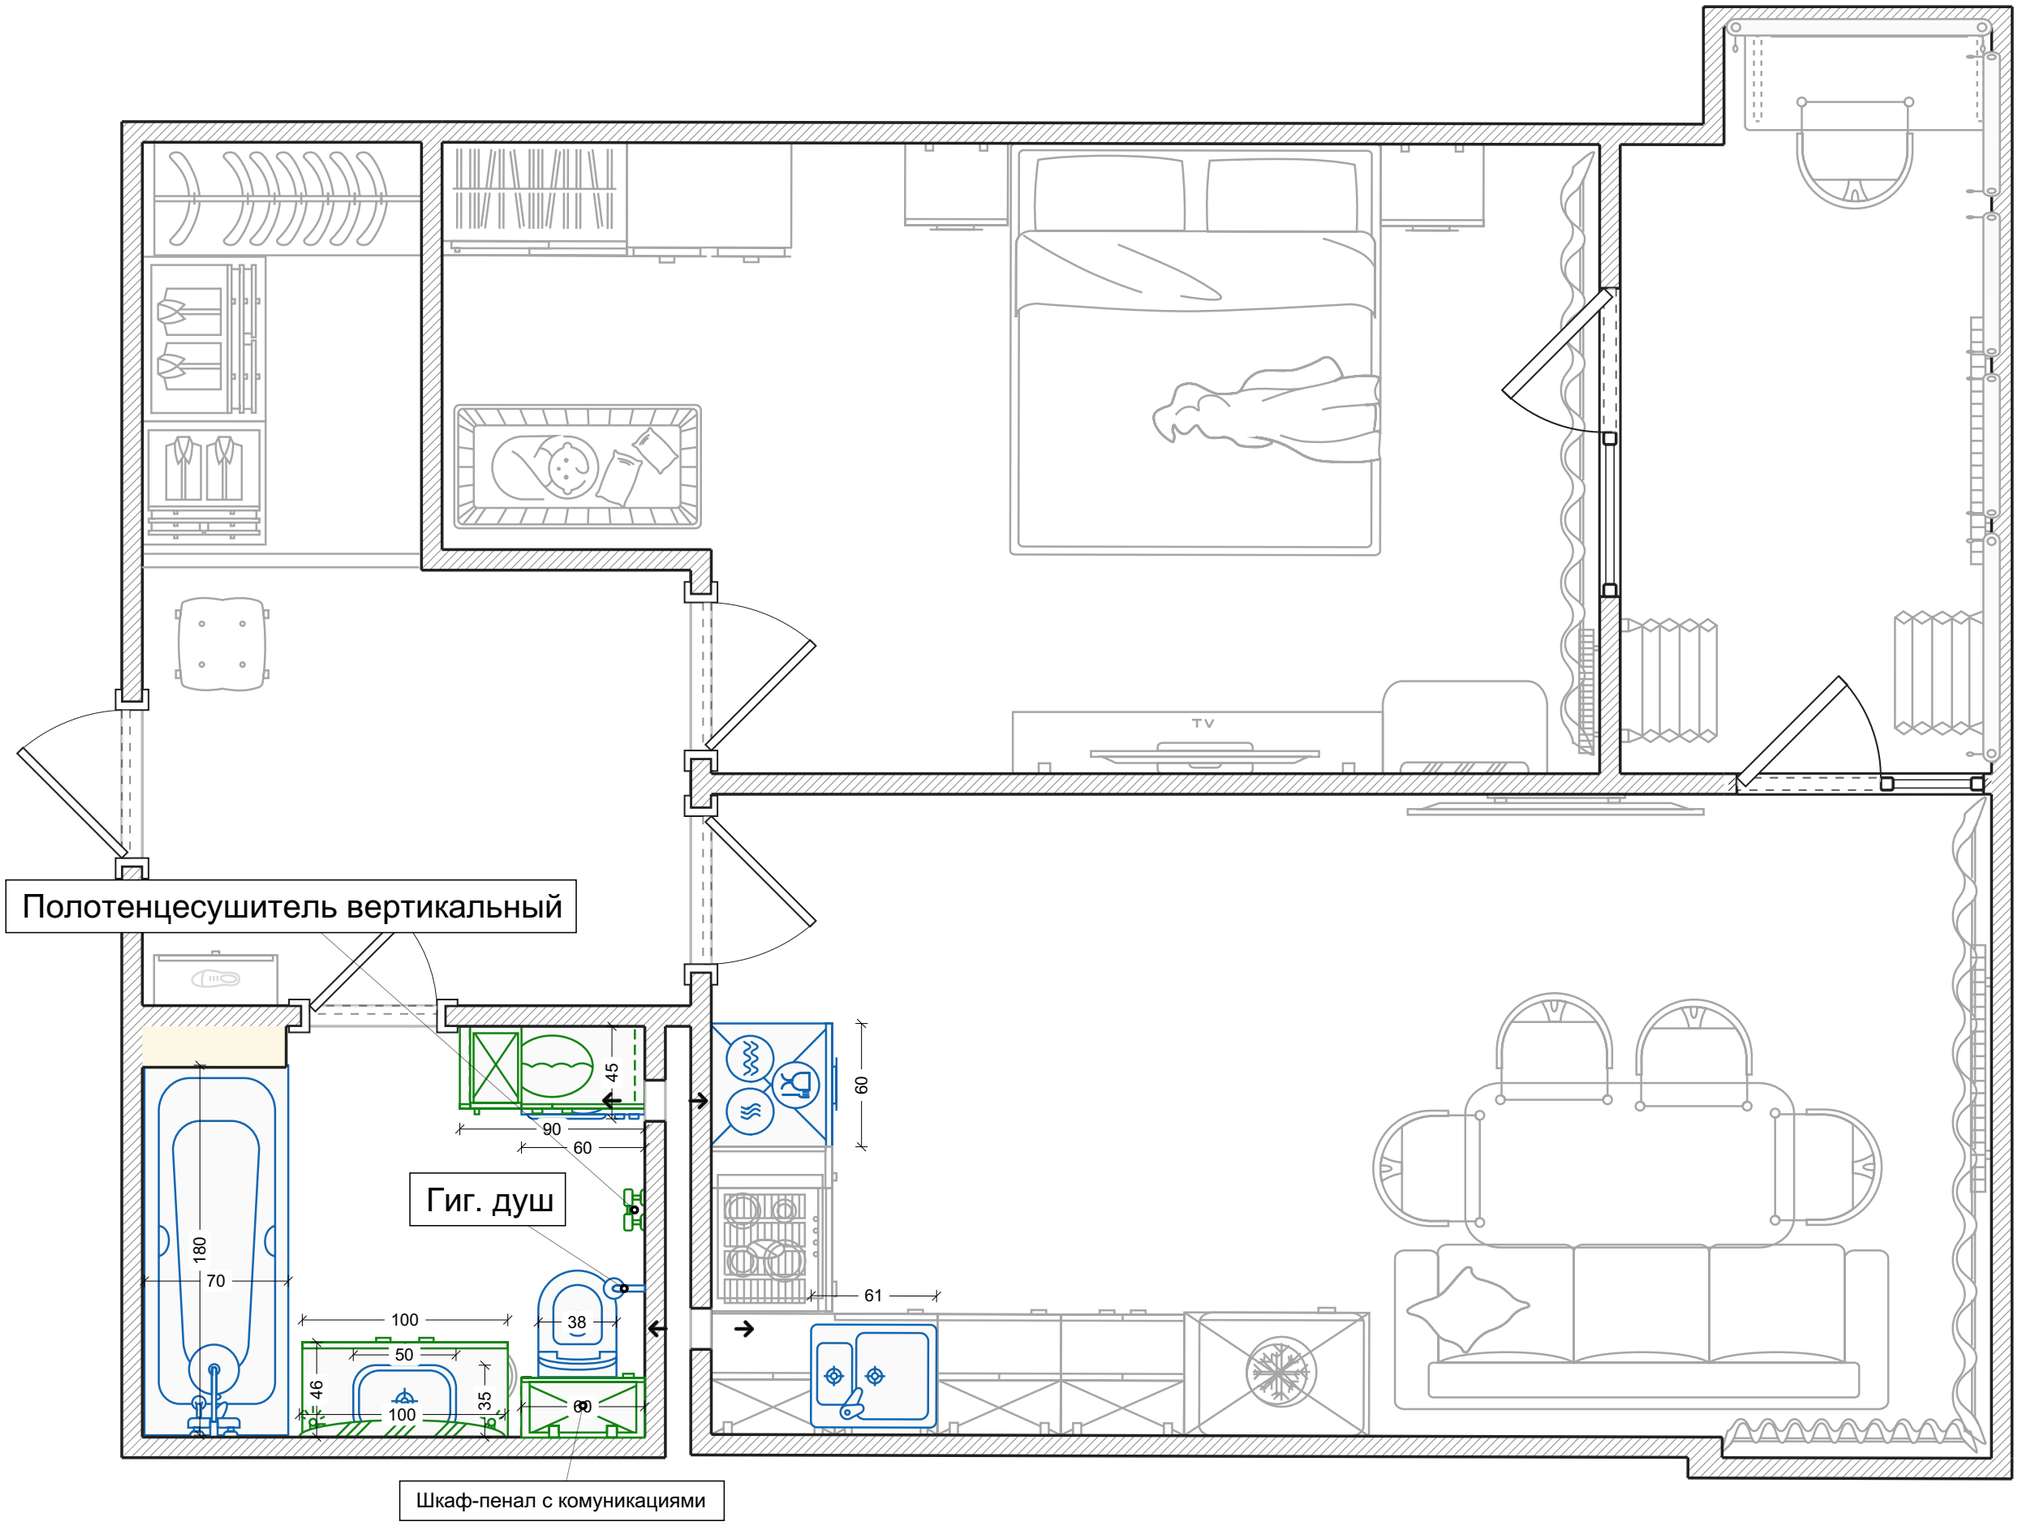
Полотенцесушитель вертикальный
Гиг. душ
Шкаф-пенал с комуникациями
TV
180
70
100
50
46
100
35
38
90
60
45
60
61

Водоснабжение

Условные обозначения:


- Вывод холодной воды
- Вывод горячей воды
- Вывод канализации

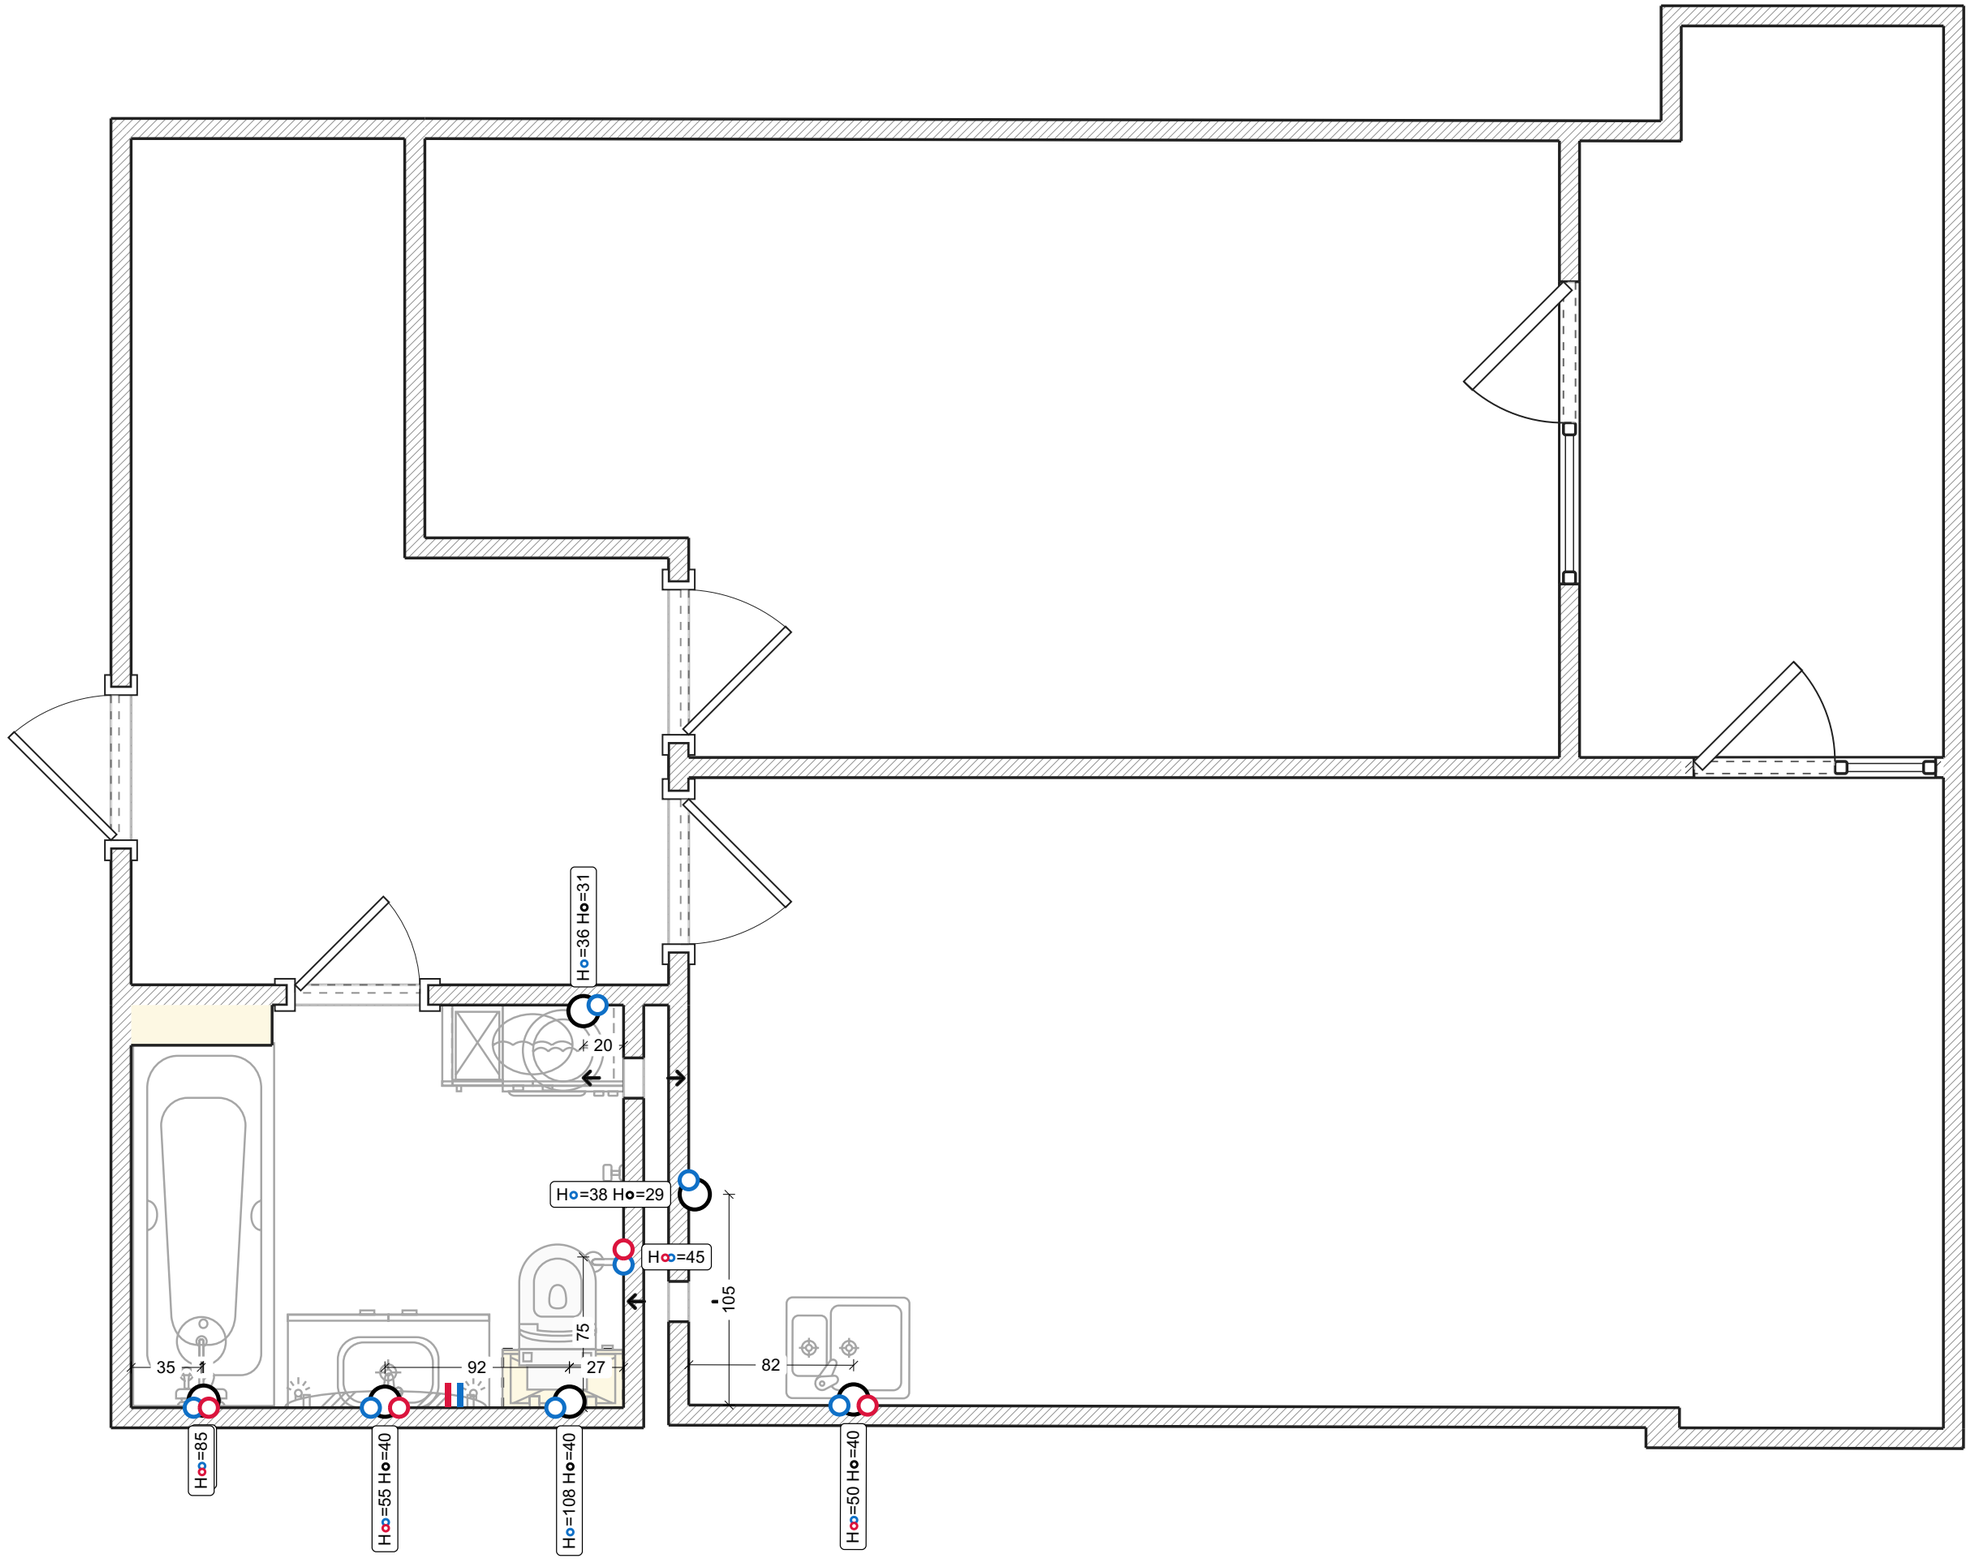

Розетки

Условные обозначения:


- Стандартная розетка
- Слаботочная розетка
- Вывод провода 220В
- Wi-fi роутер
- Встр. электрощиток
- Потолочный вывод

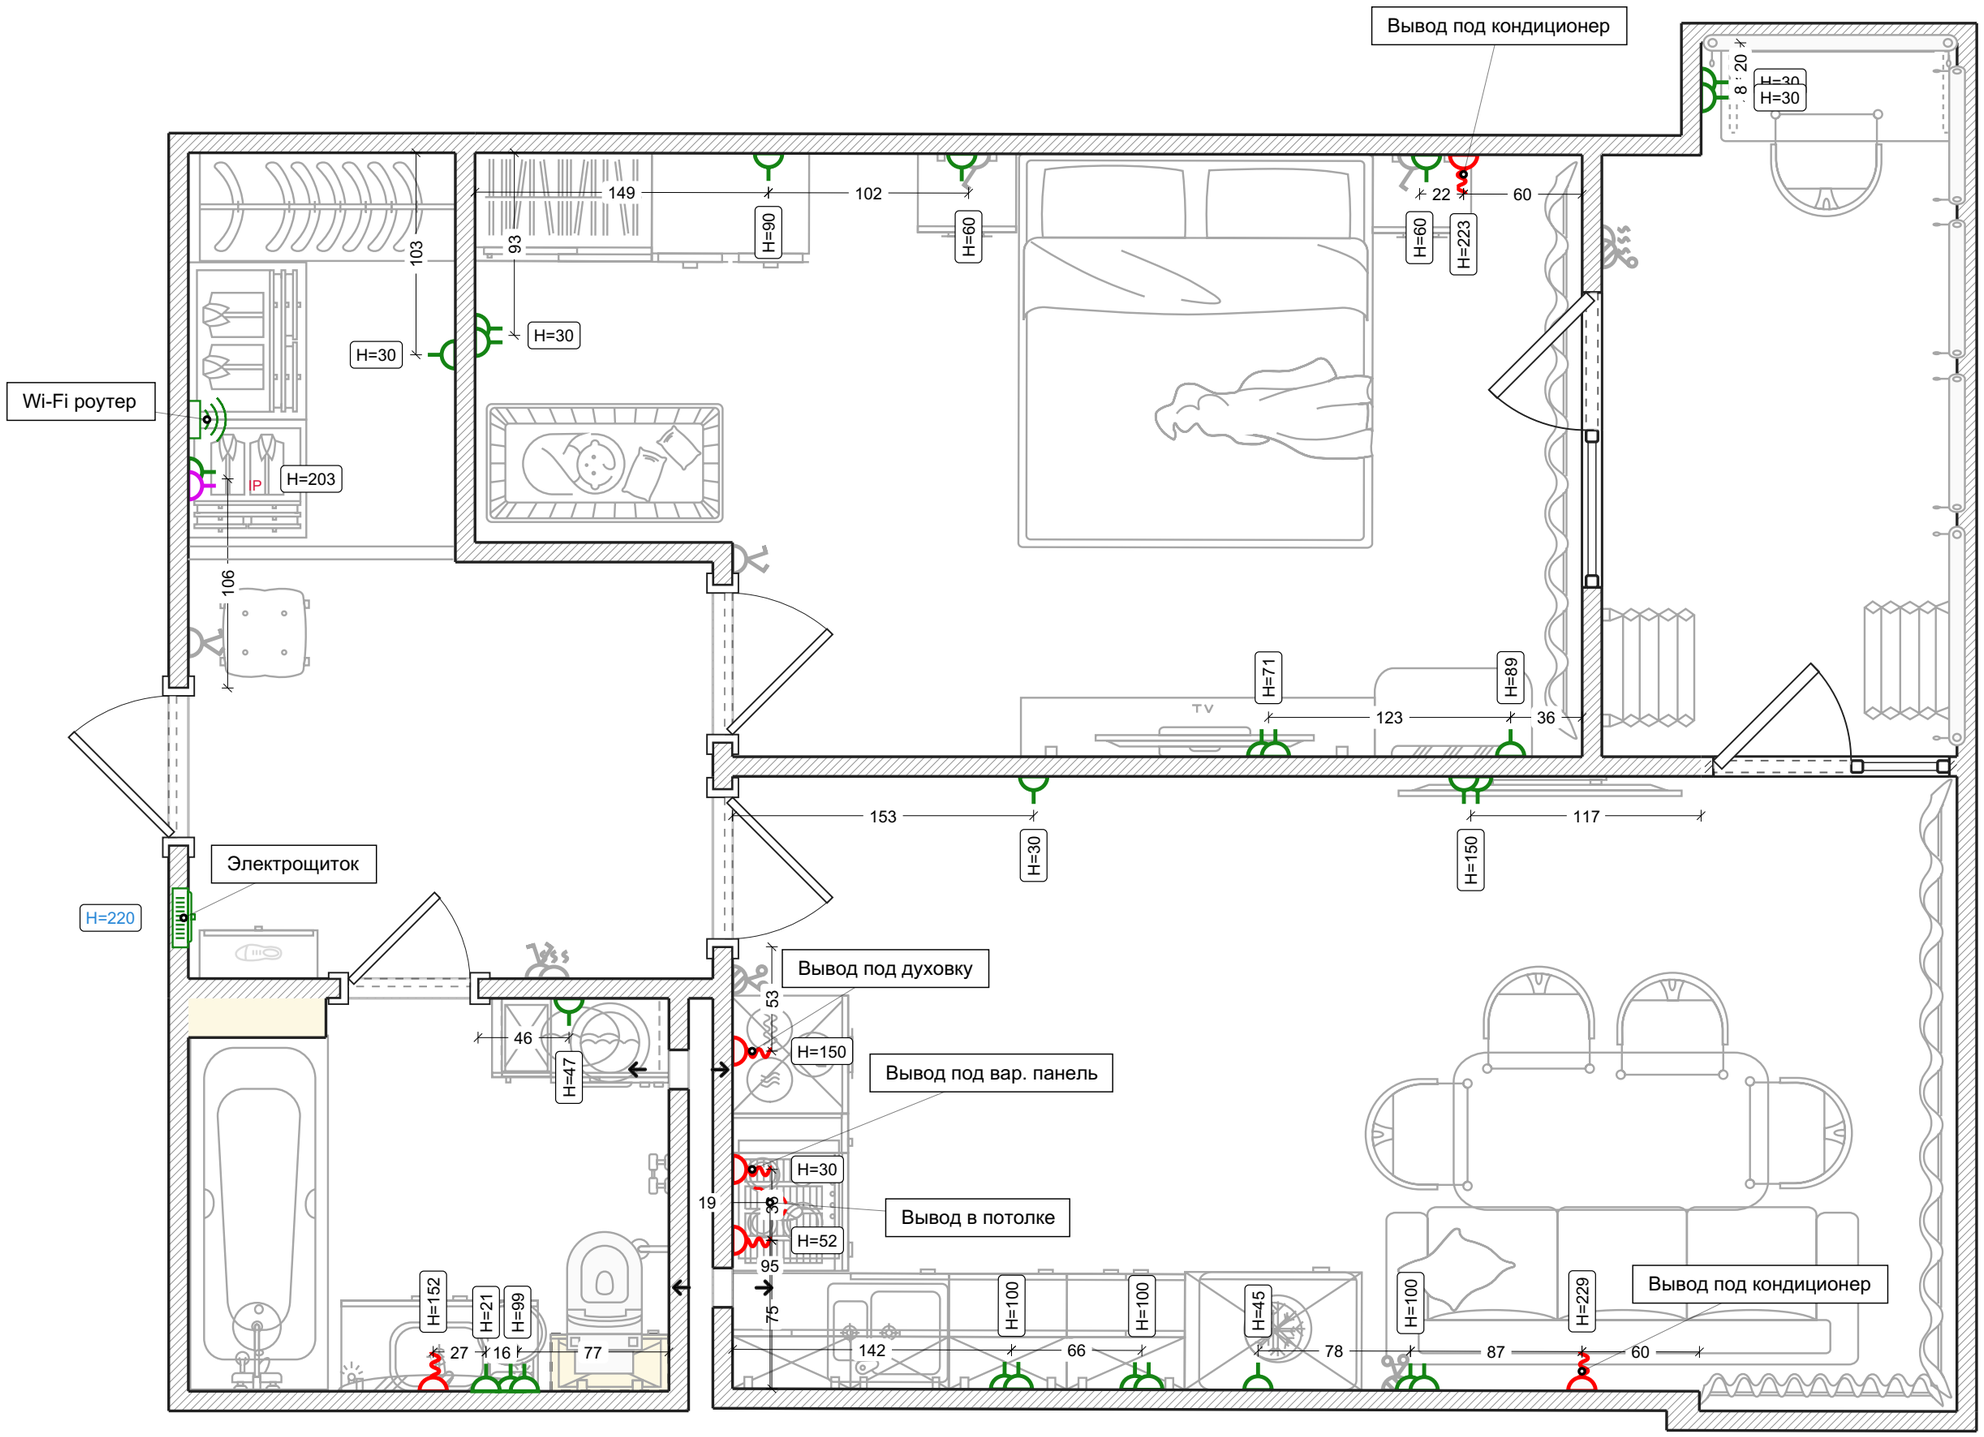

Освещение

Условные обозначения:


- Потолочный светильник
- Подвесная люстра
- Подвесная люстра
- Светодиодная подсветка
- Светильник-палка
- Встроенная трековая шина

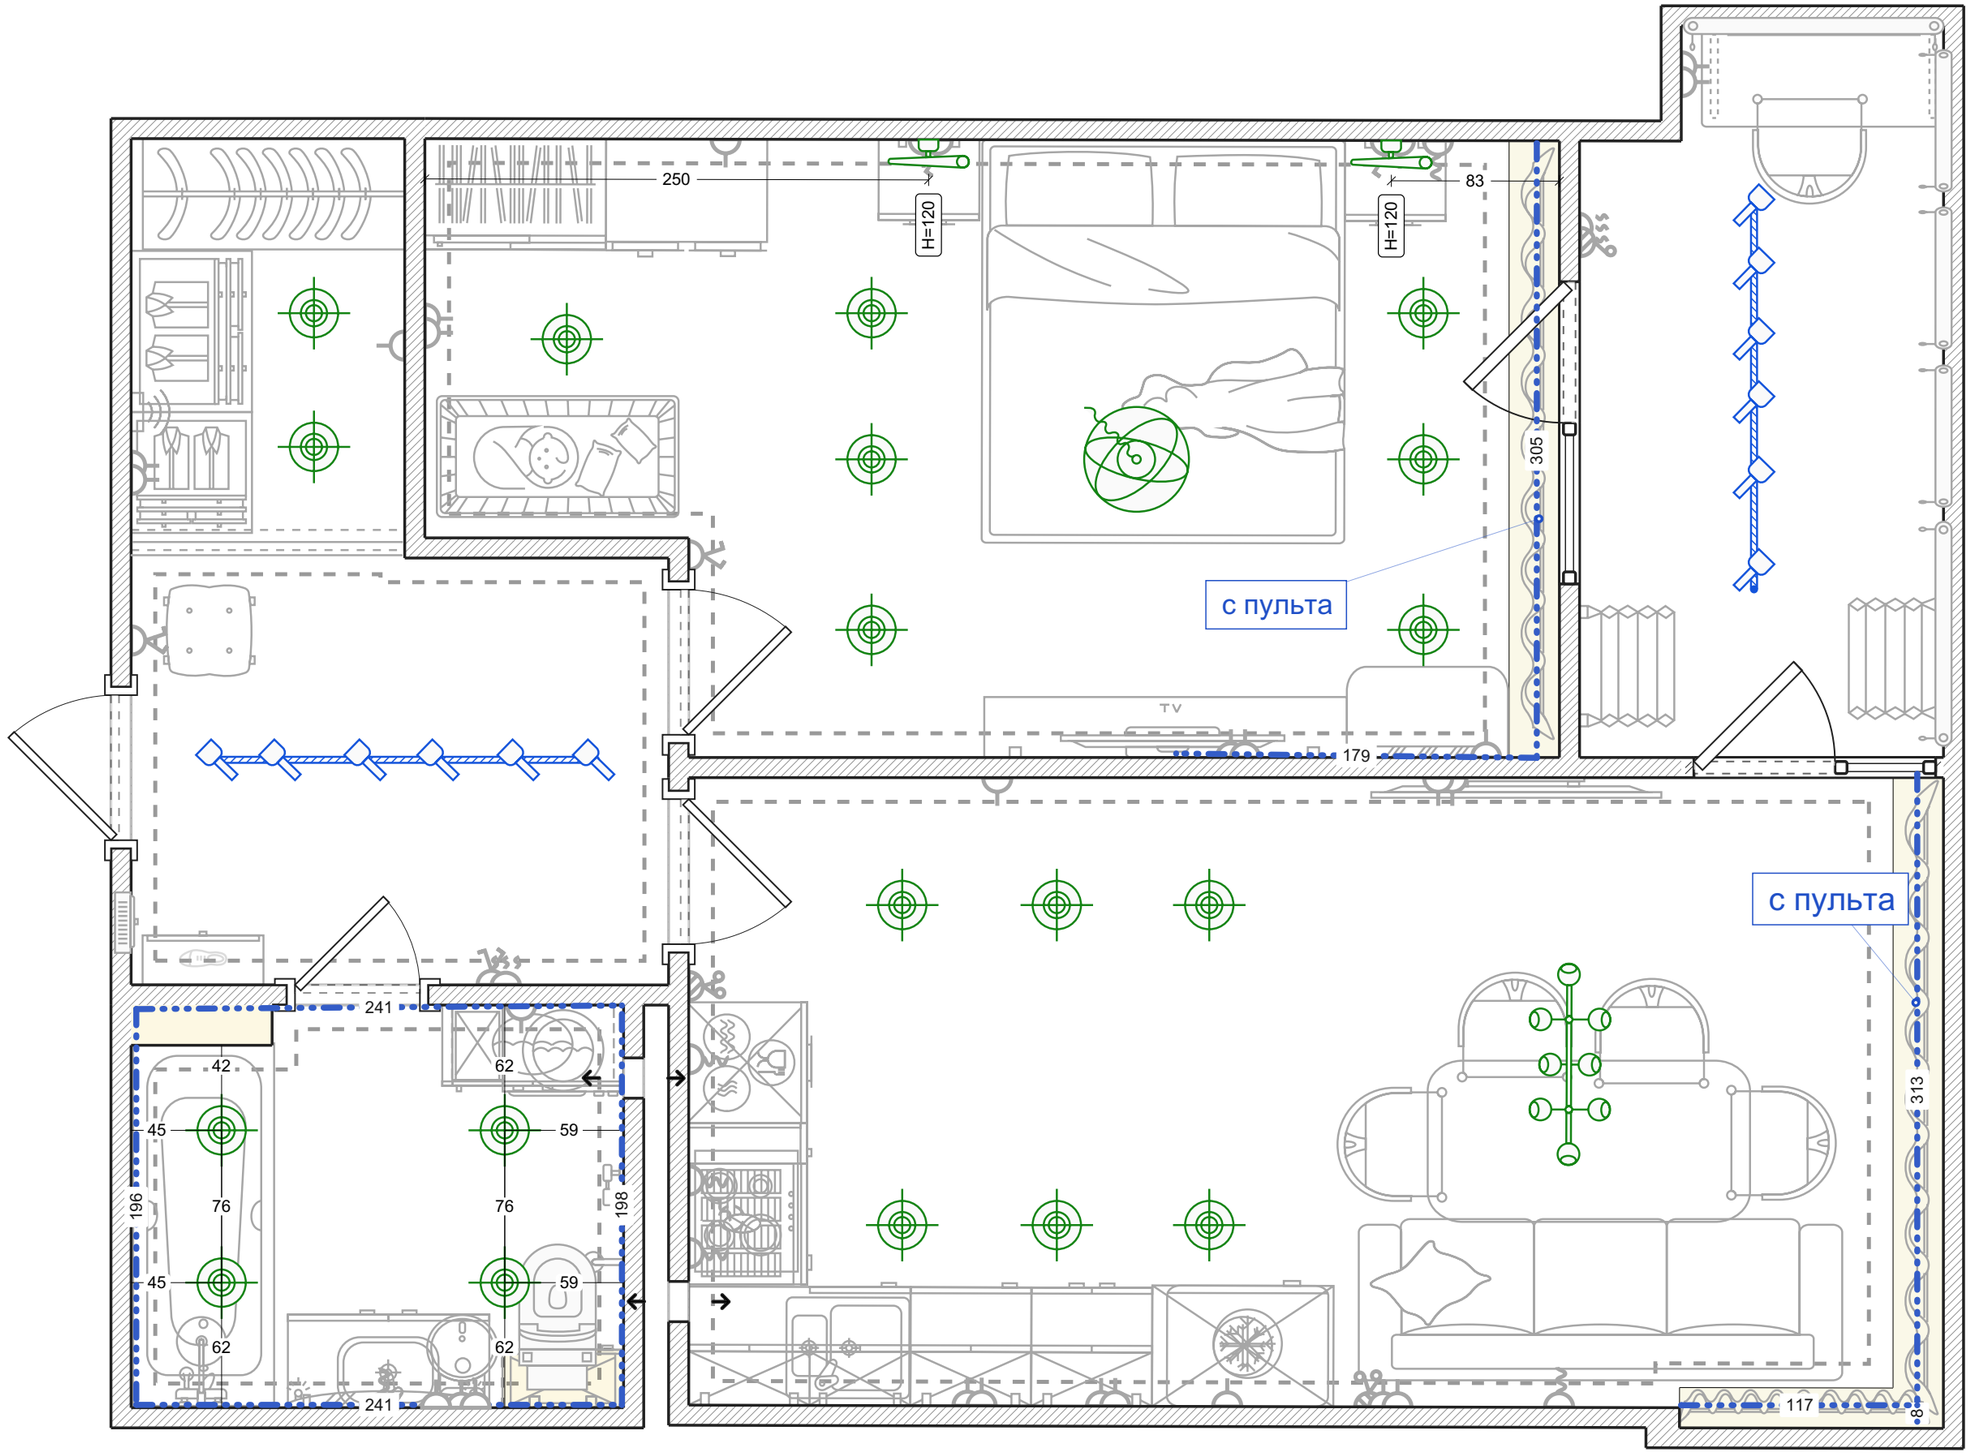

Выключатели

Условные обозначения:

- 1-клавишный выключатель
- 2-клавишный выключатель
- 1-кл. проходной выкл.
- 2-кл. проходной выкл.

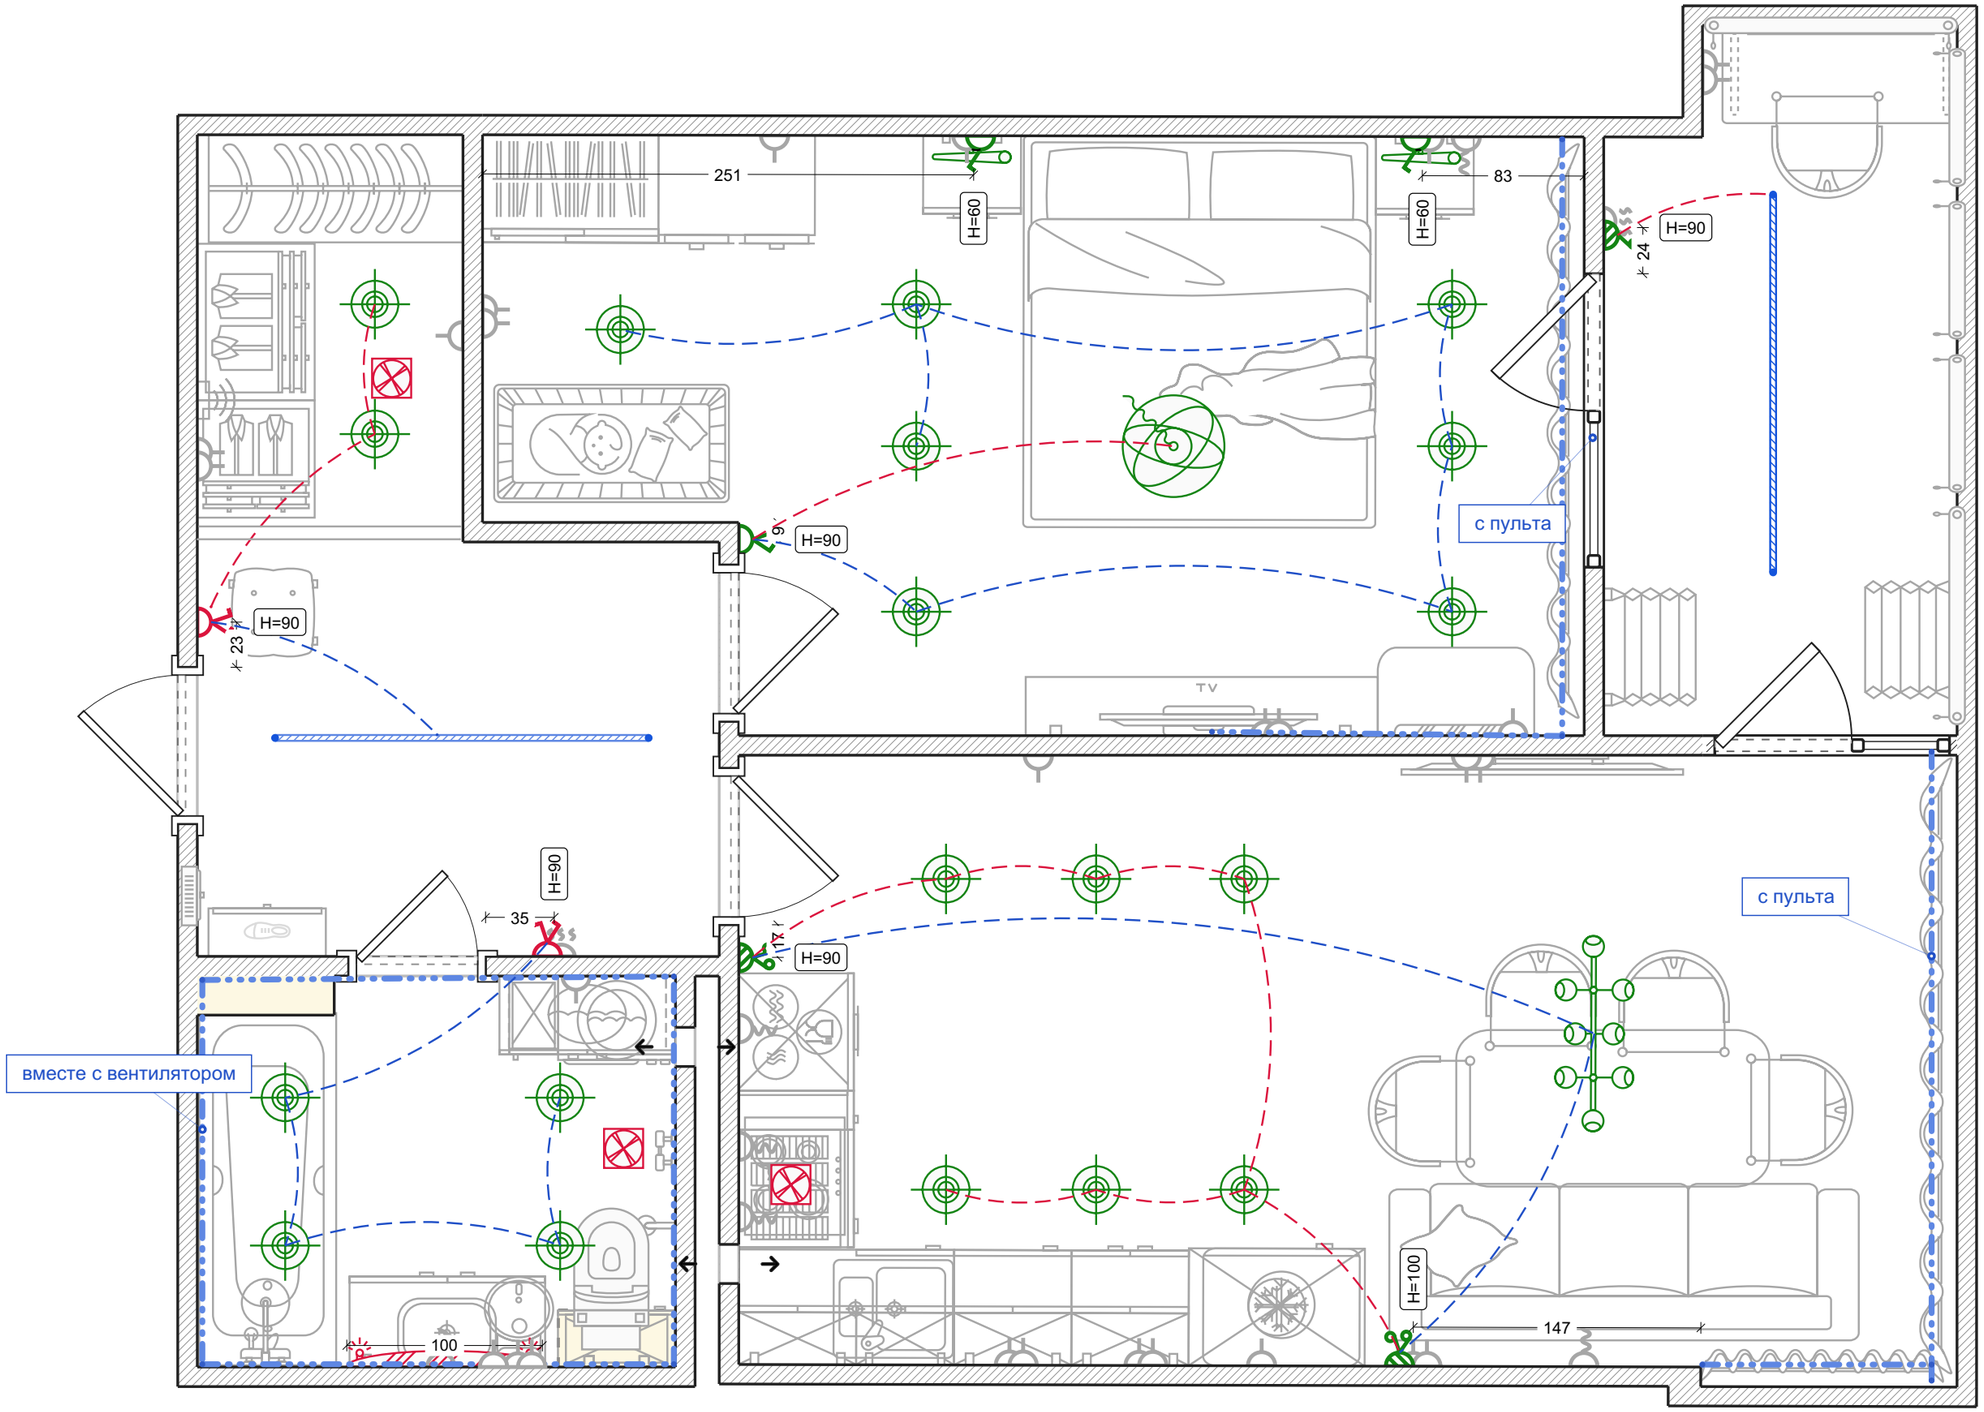


Теплые полы

Условные обозначения:

Кабельный теплый пол


Терморегулятор

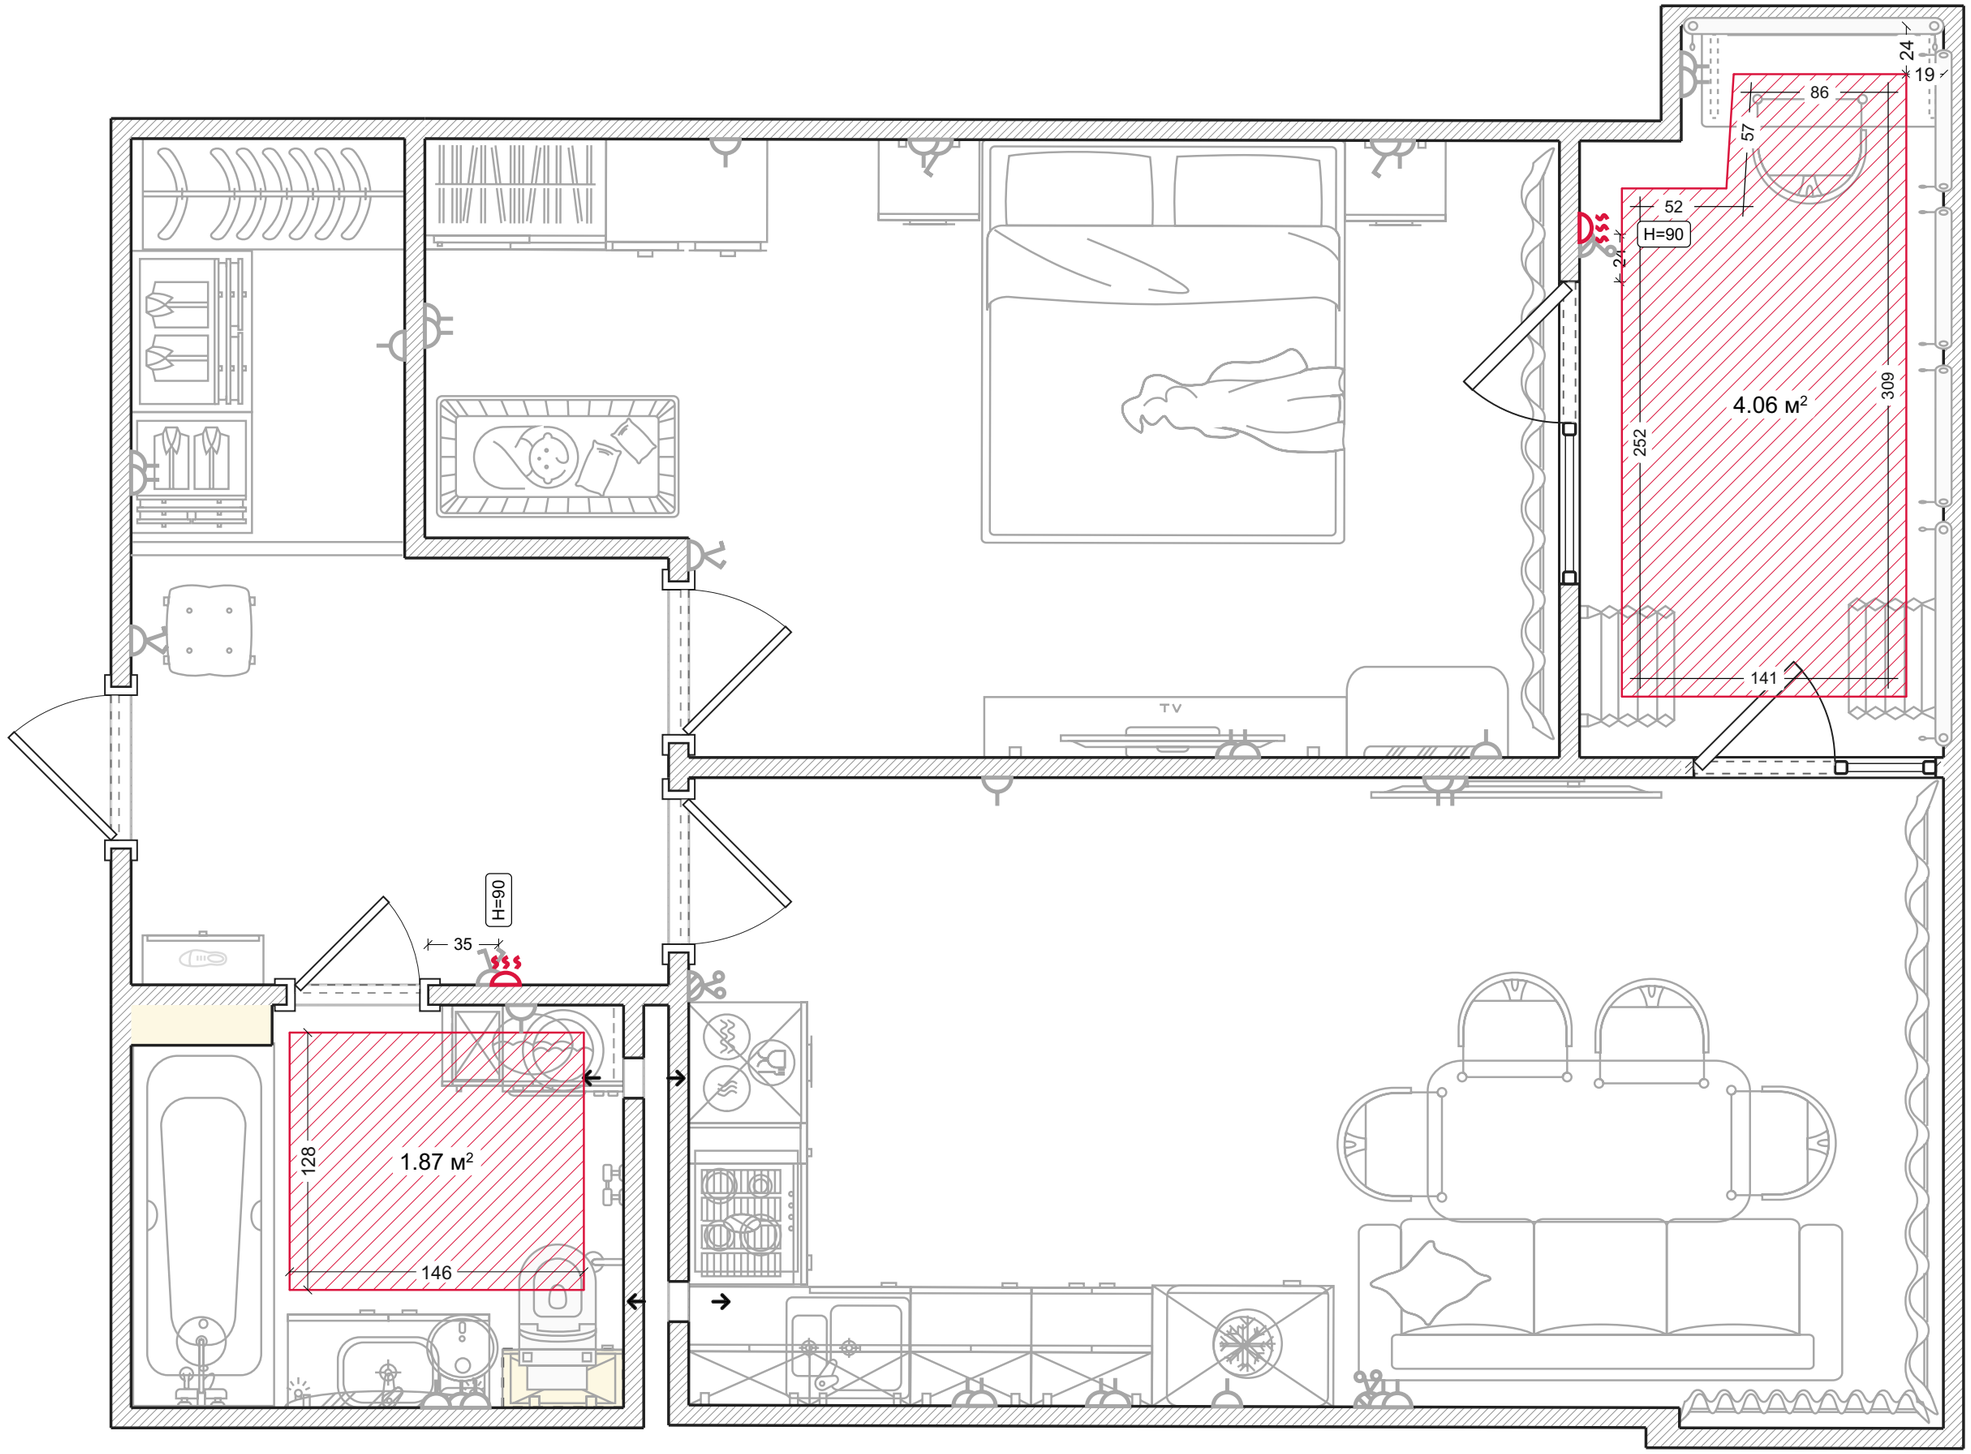

Кондиционеры

Условные обозначения:

Внутр. блок сплит-системы

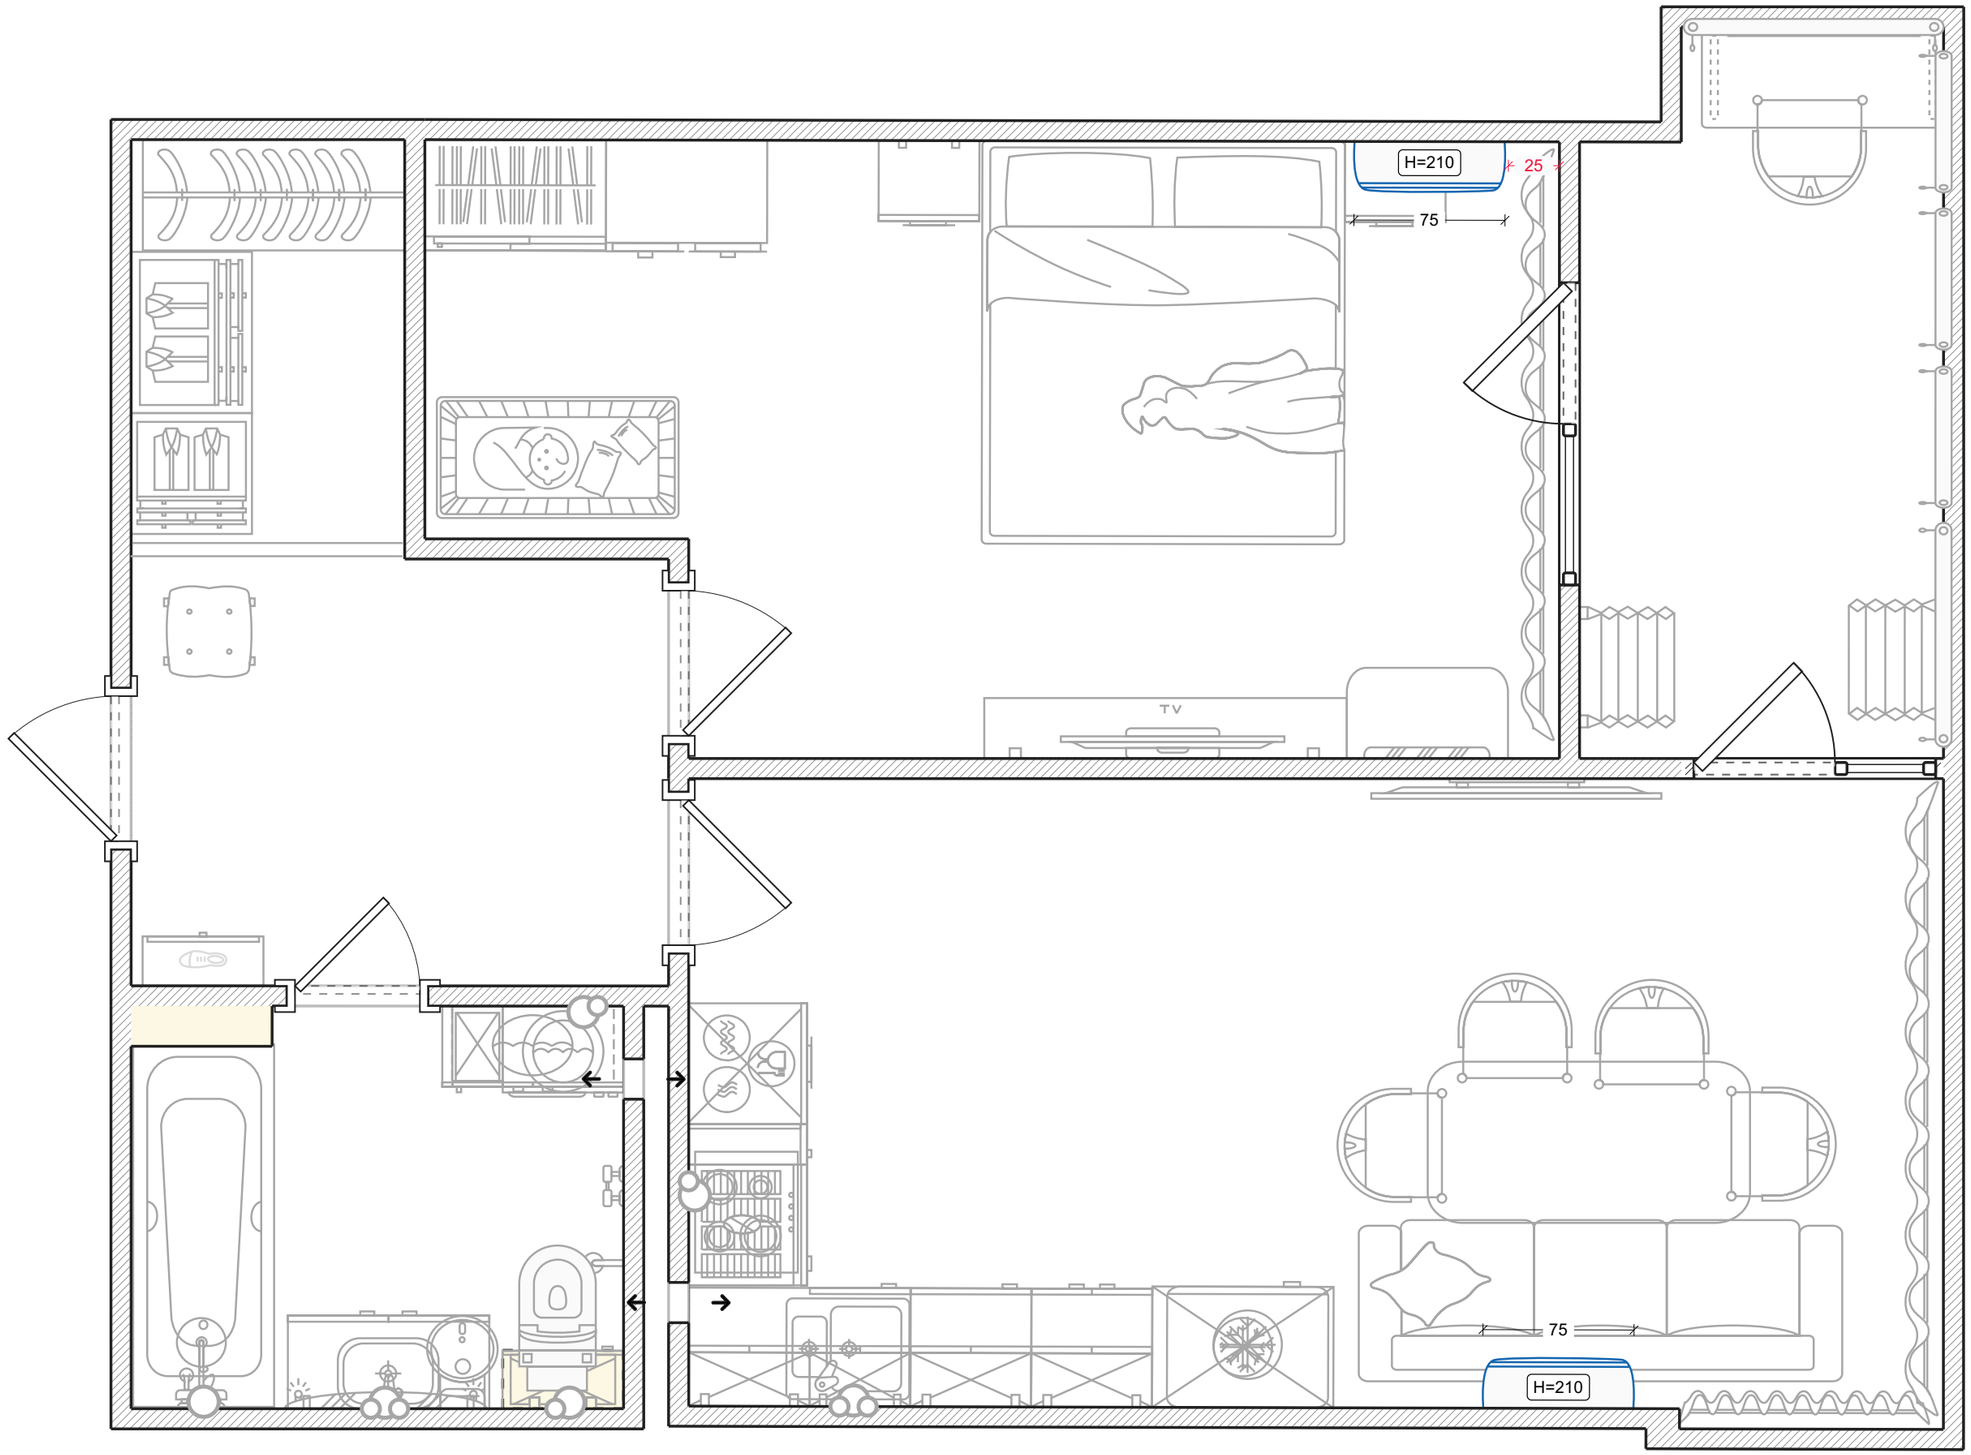


Проект №7754018

ЖК Лучший 55м2

Безопасность

Условные обозначения:


- Панель сигнализации
- Датчик протечки воды
- Панель контроля протечки

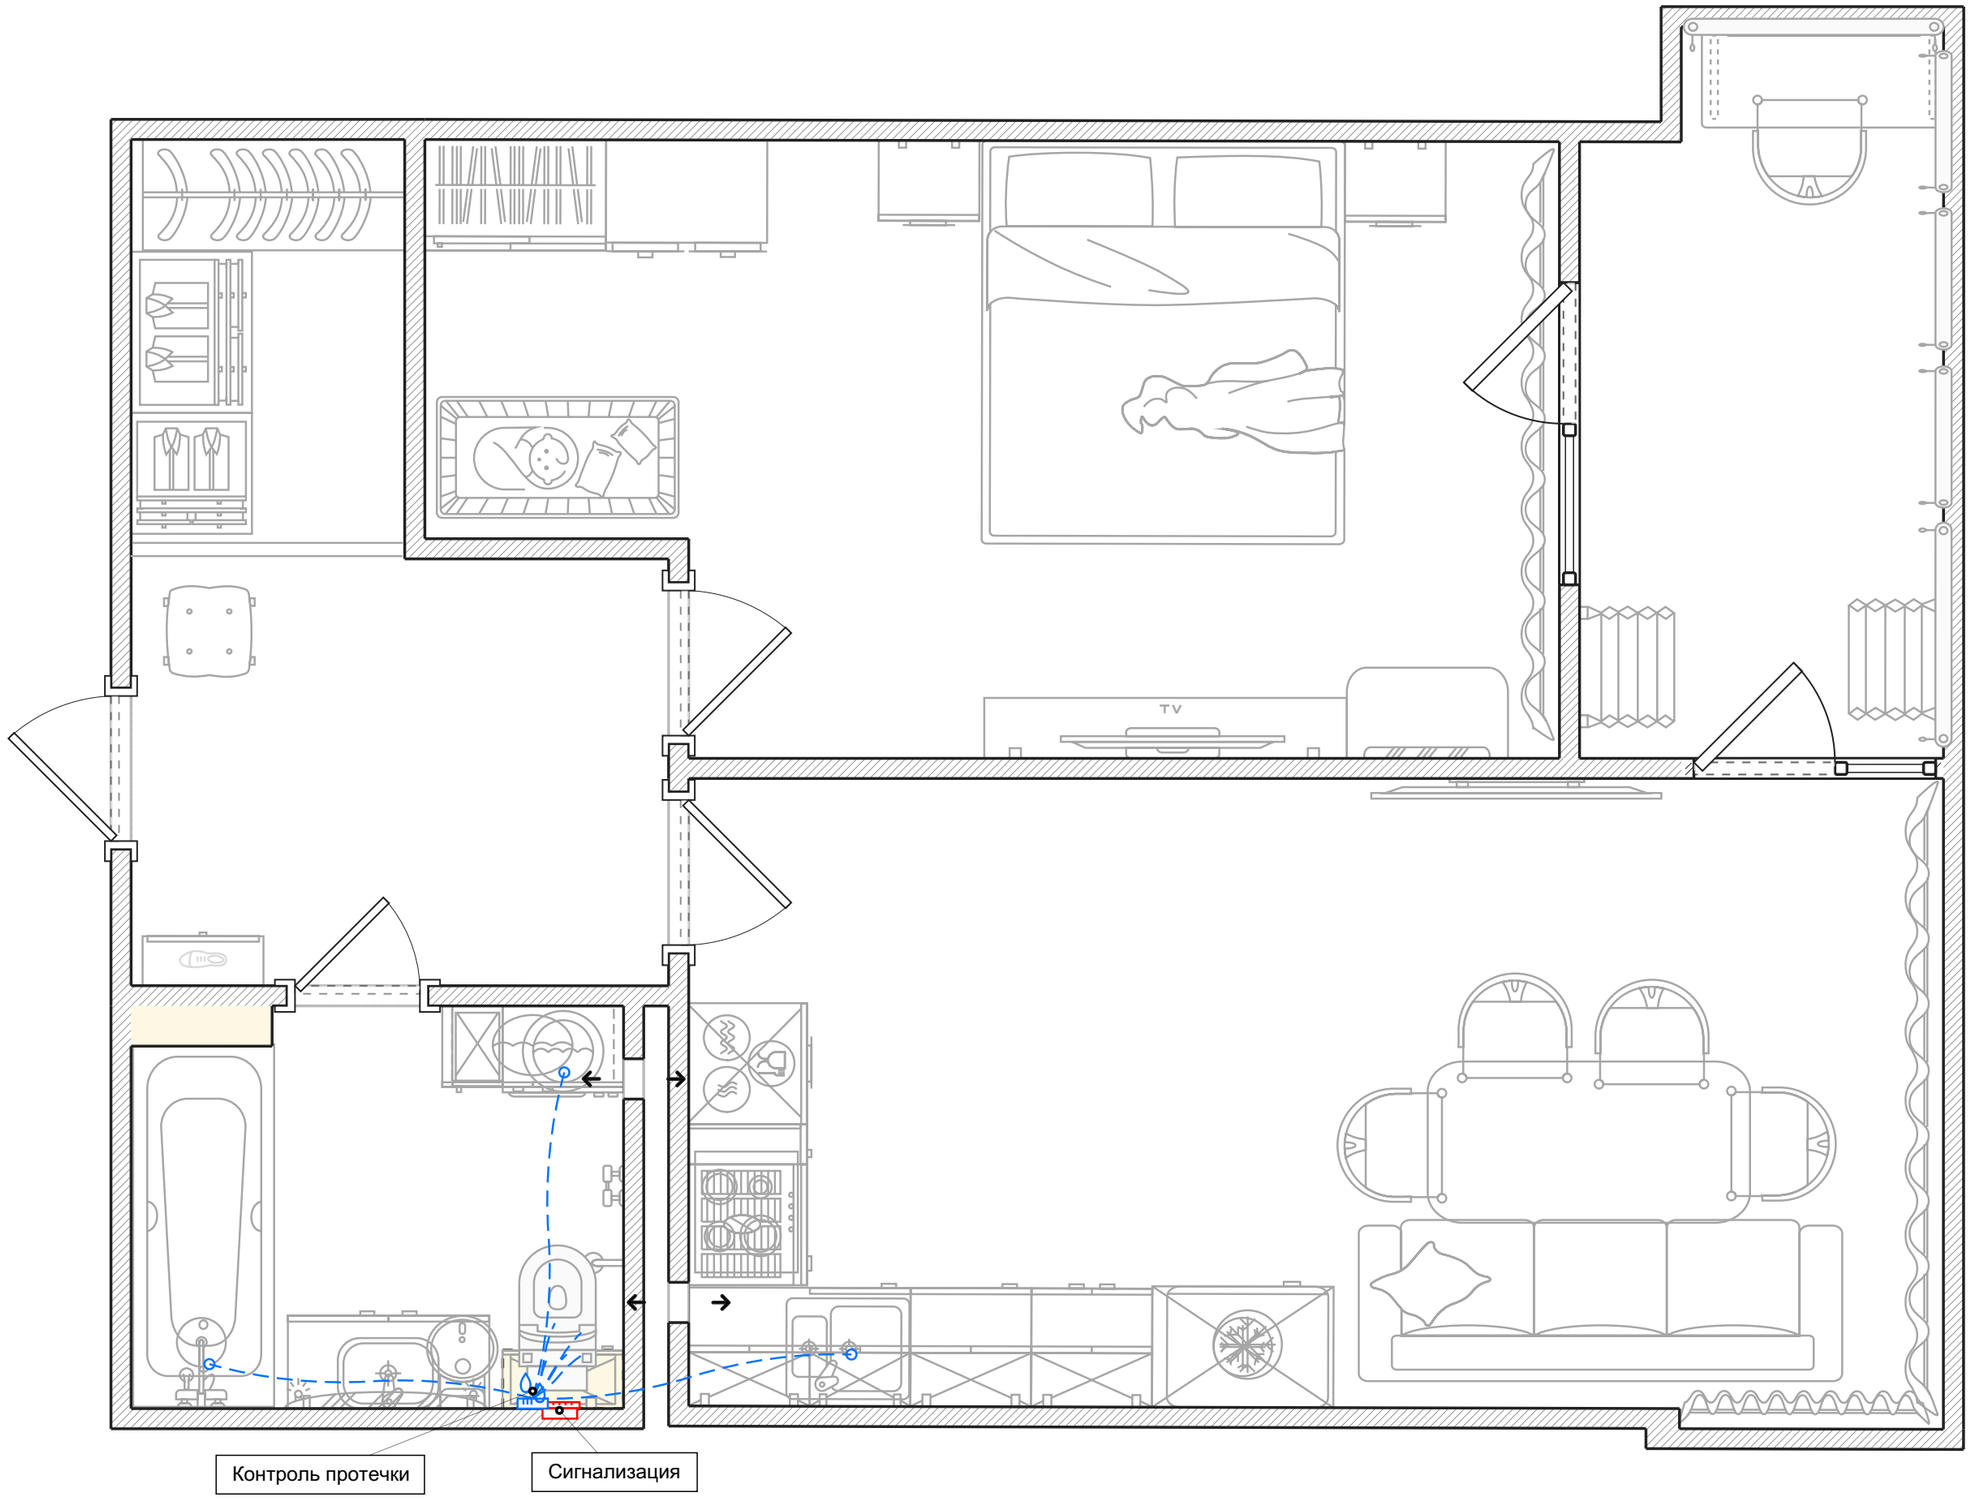

Вентиляция

Условные обозначения:


Вентилятор вытяжной потолочный

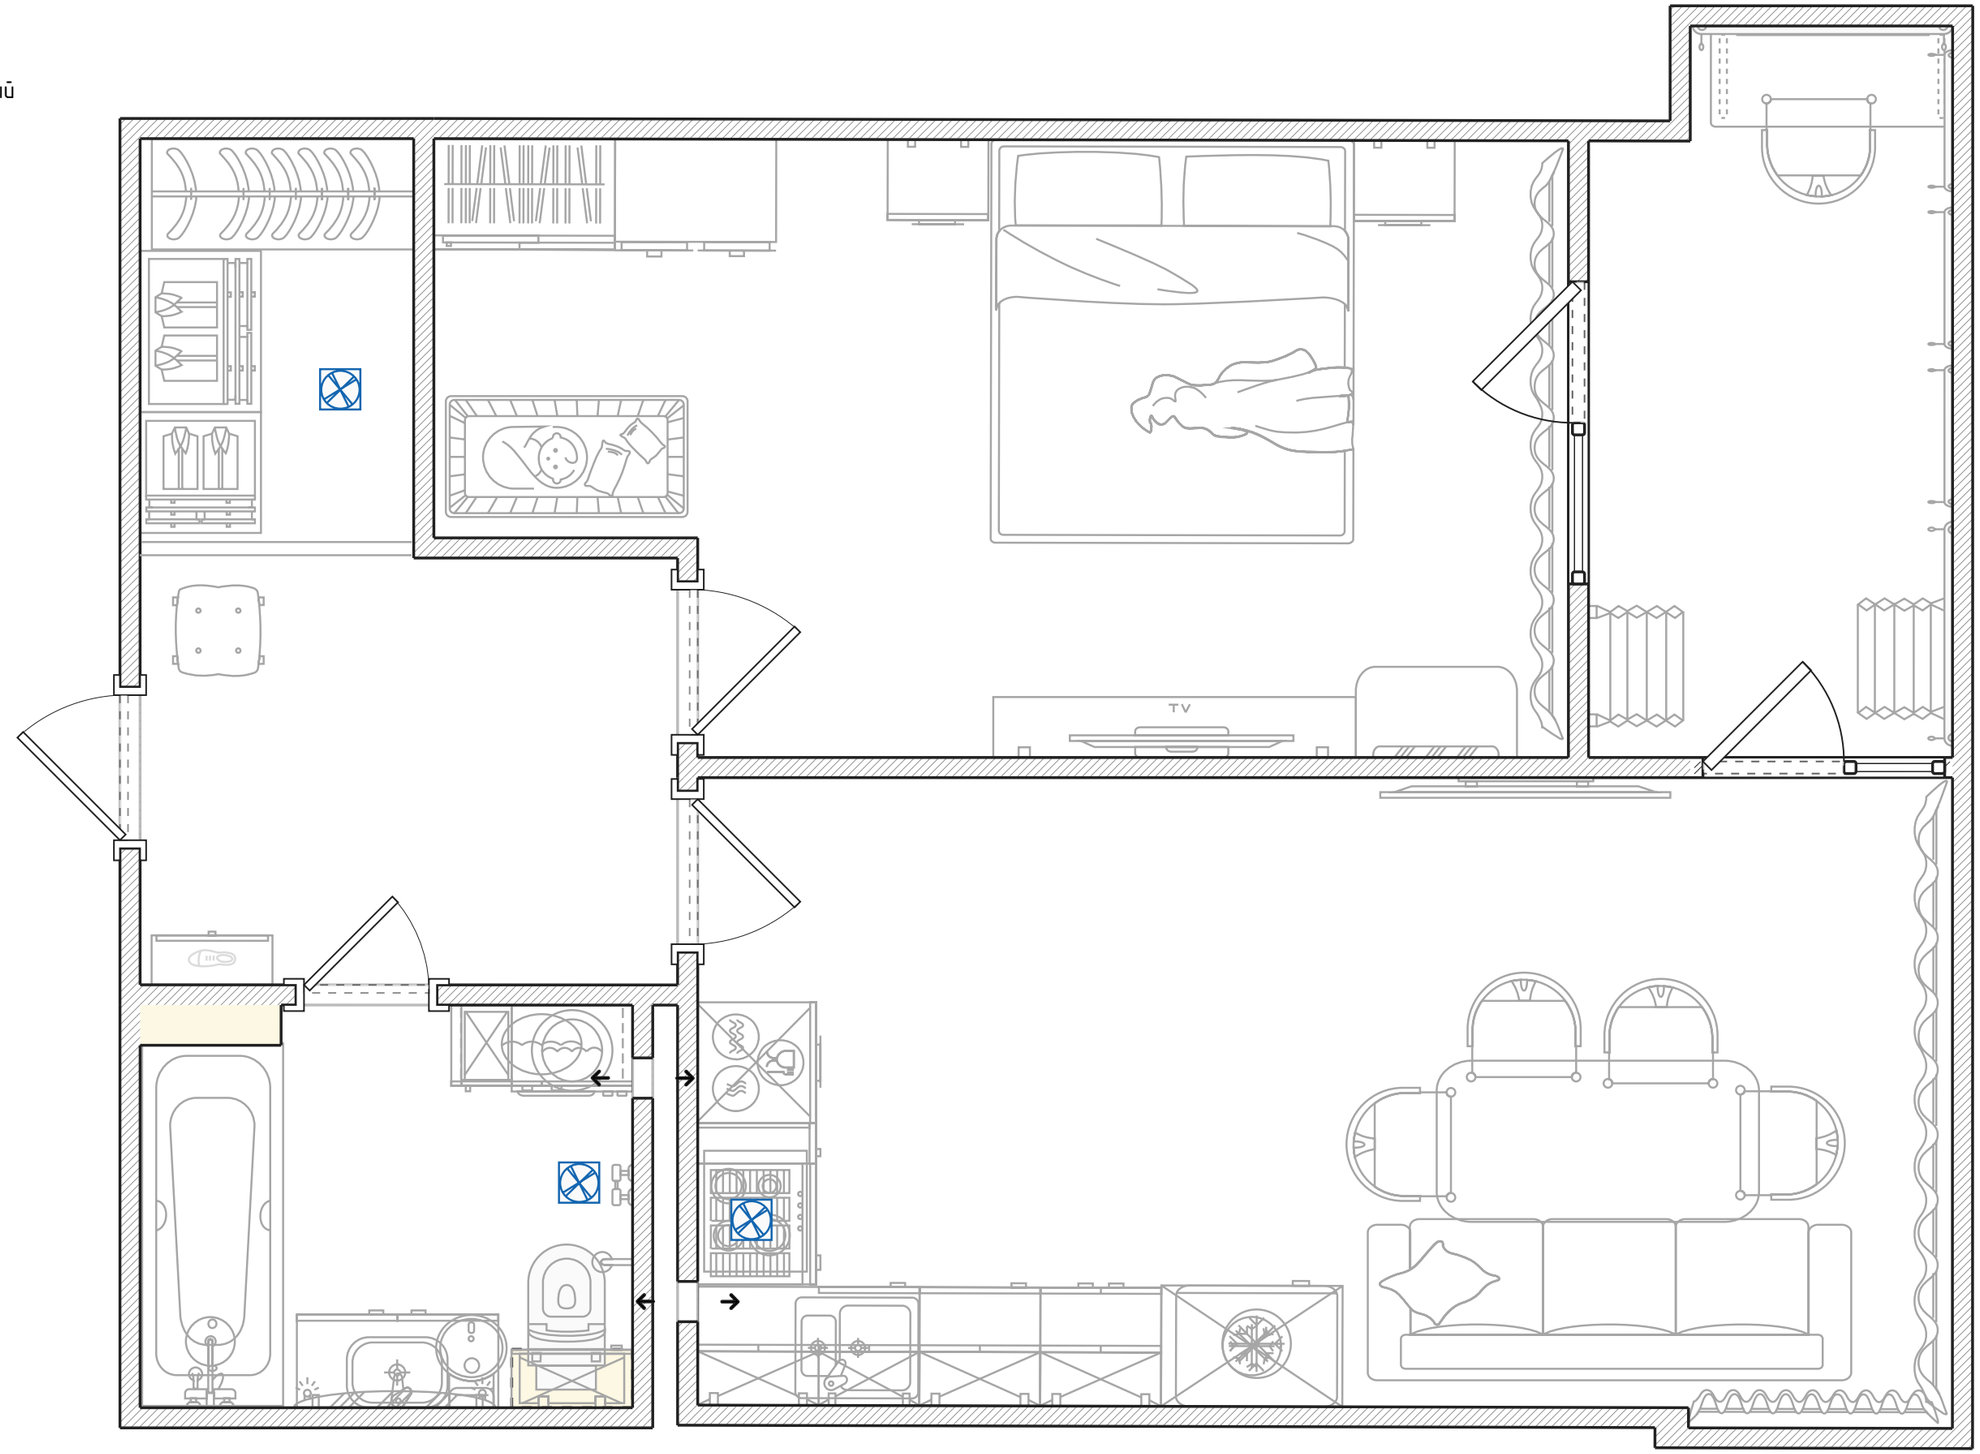

Напольные покрытия

Условные обозначения:


- Плинтус пластиковый
- Напольная плитка
- Ламинат

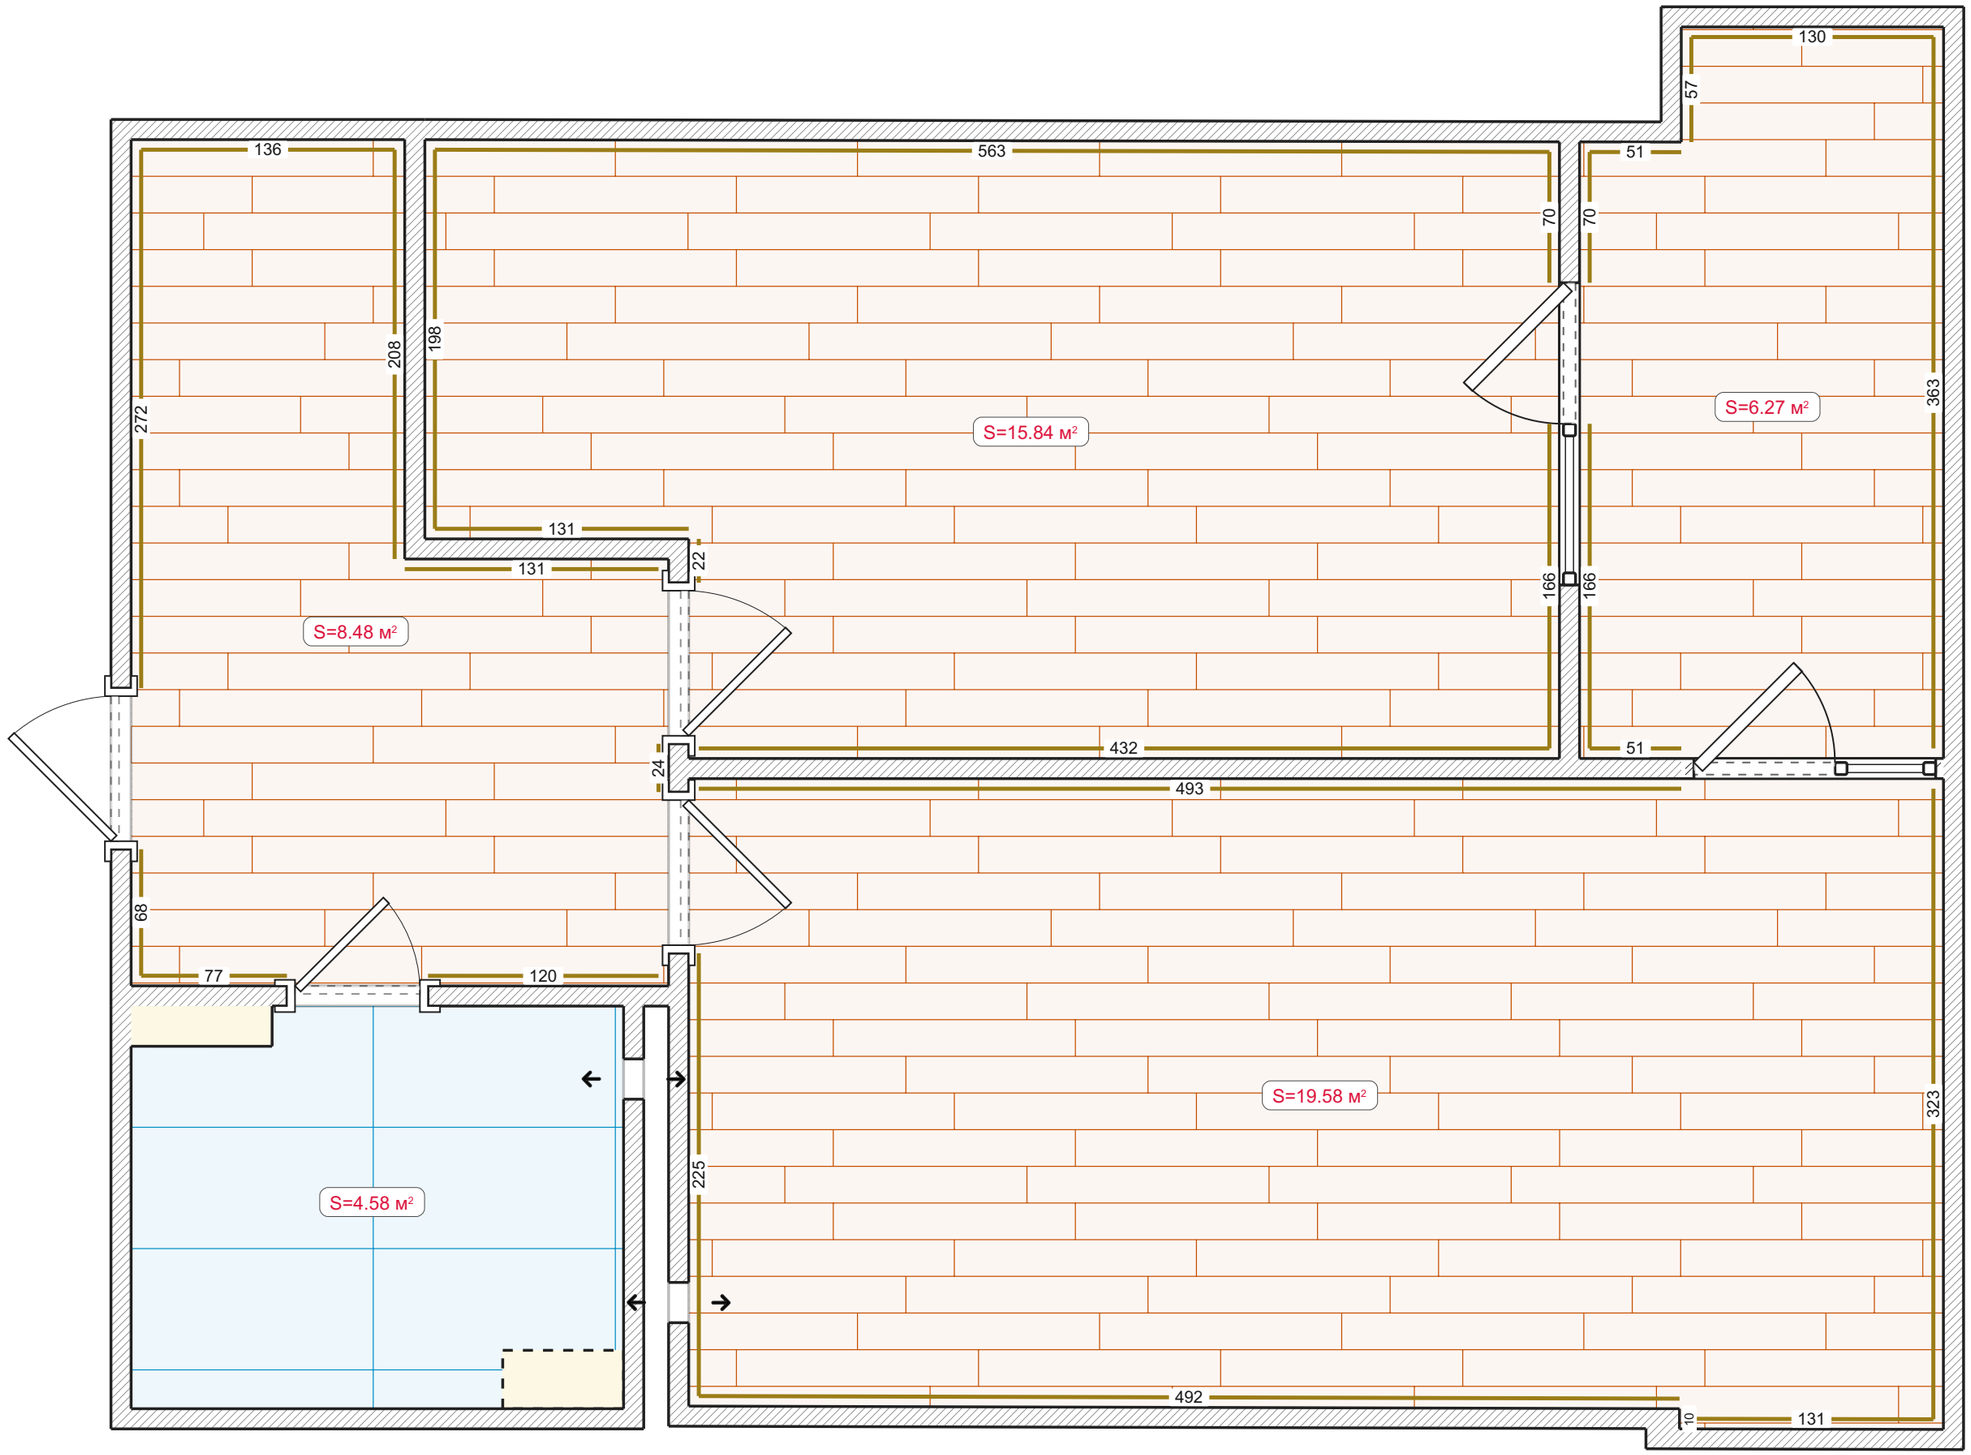

Отделка стен

Условные обозначения:

- Фактурная штукатурка
- Облицовка плиткой
- Декоративные рейки
- Поклейка обоев

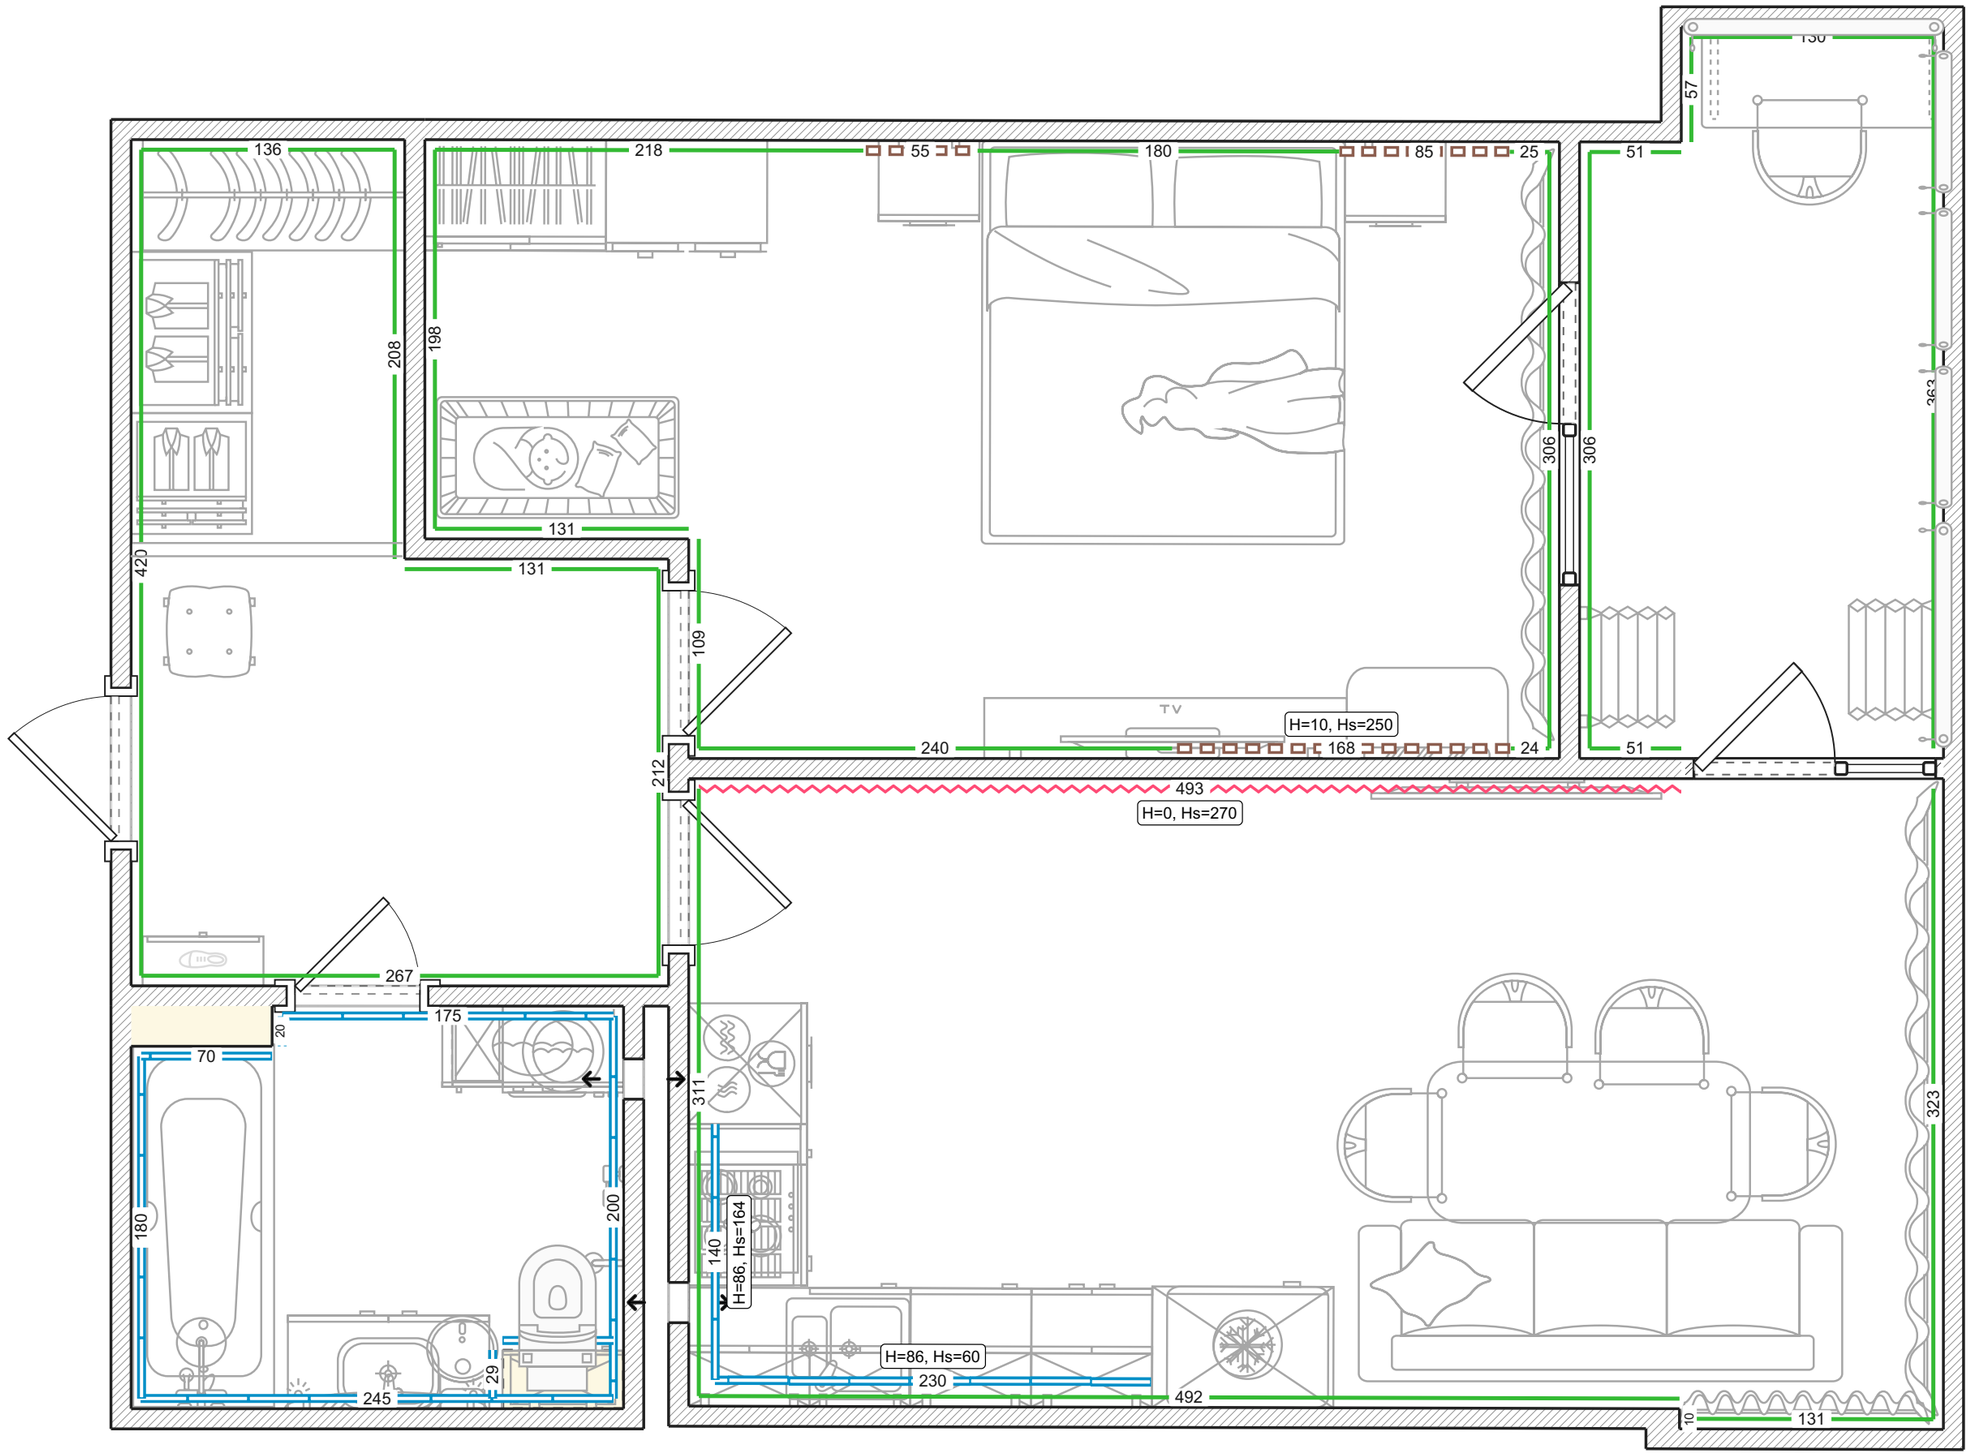


Проект №7754018

ЖК Лучший 55м2

Потолки

Условные обозначения:

- Натяжной потолок (ПВХ)
- Закарнизная ниша
- Потолок с парящим профилем
- Потолочная закладная

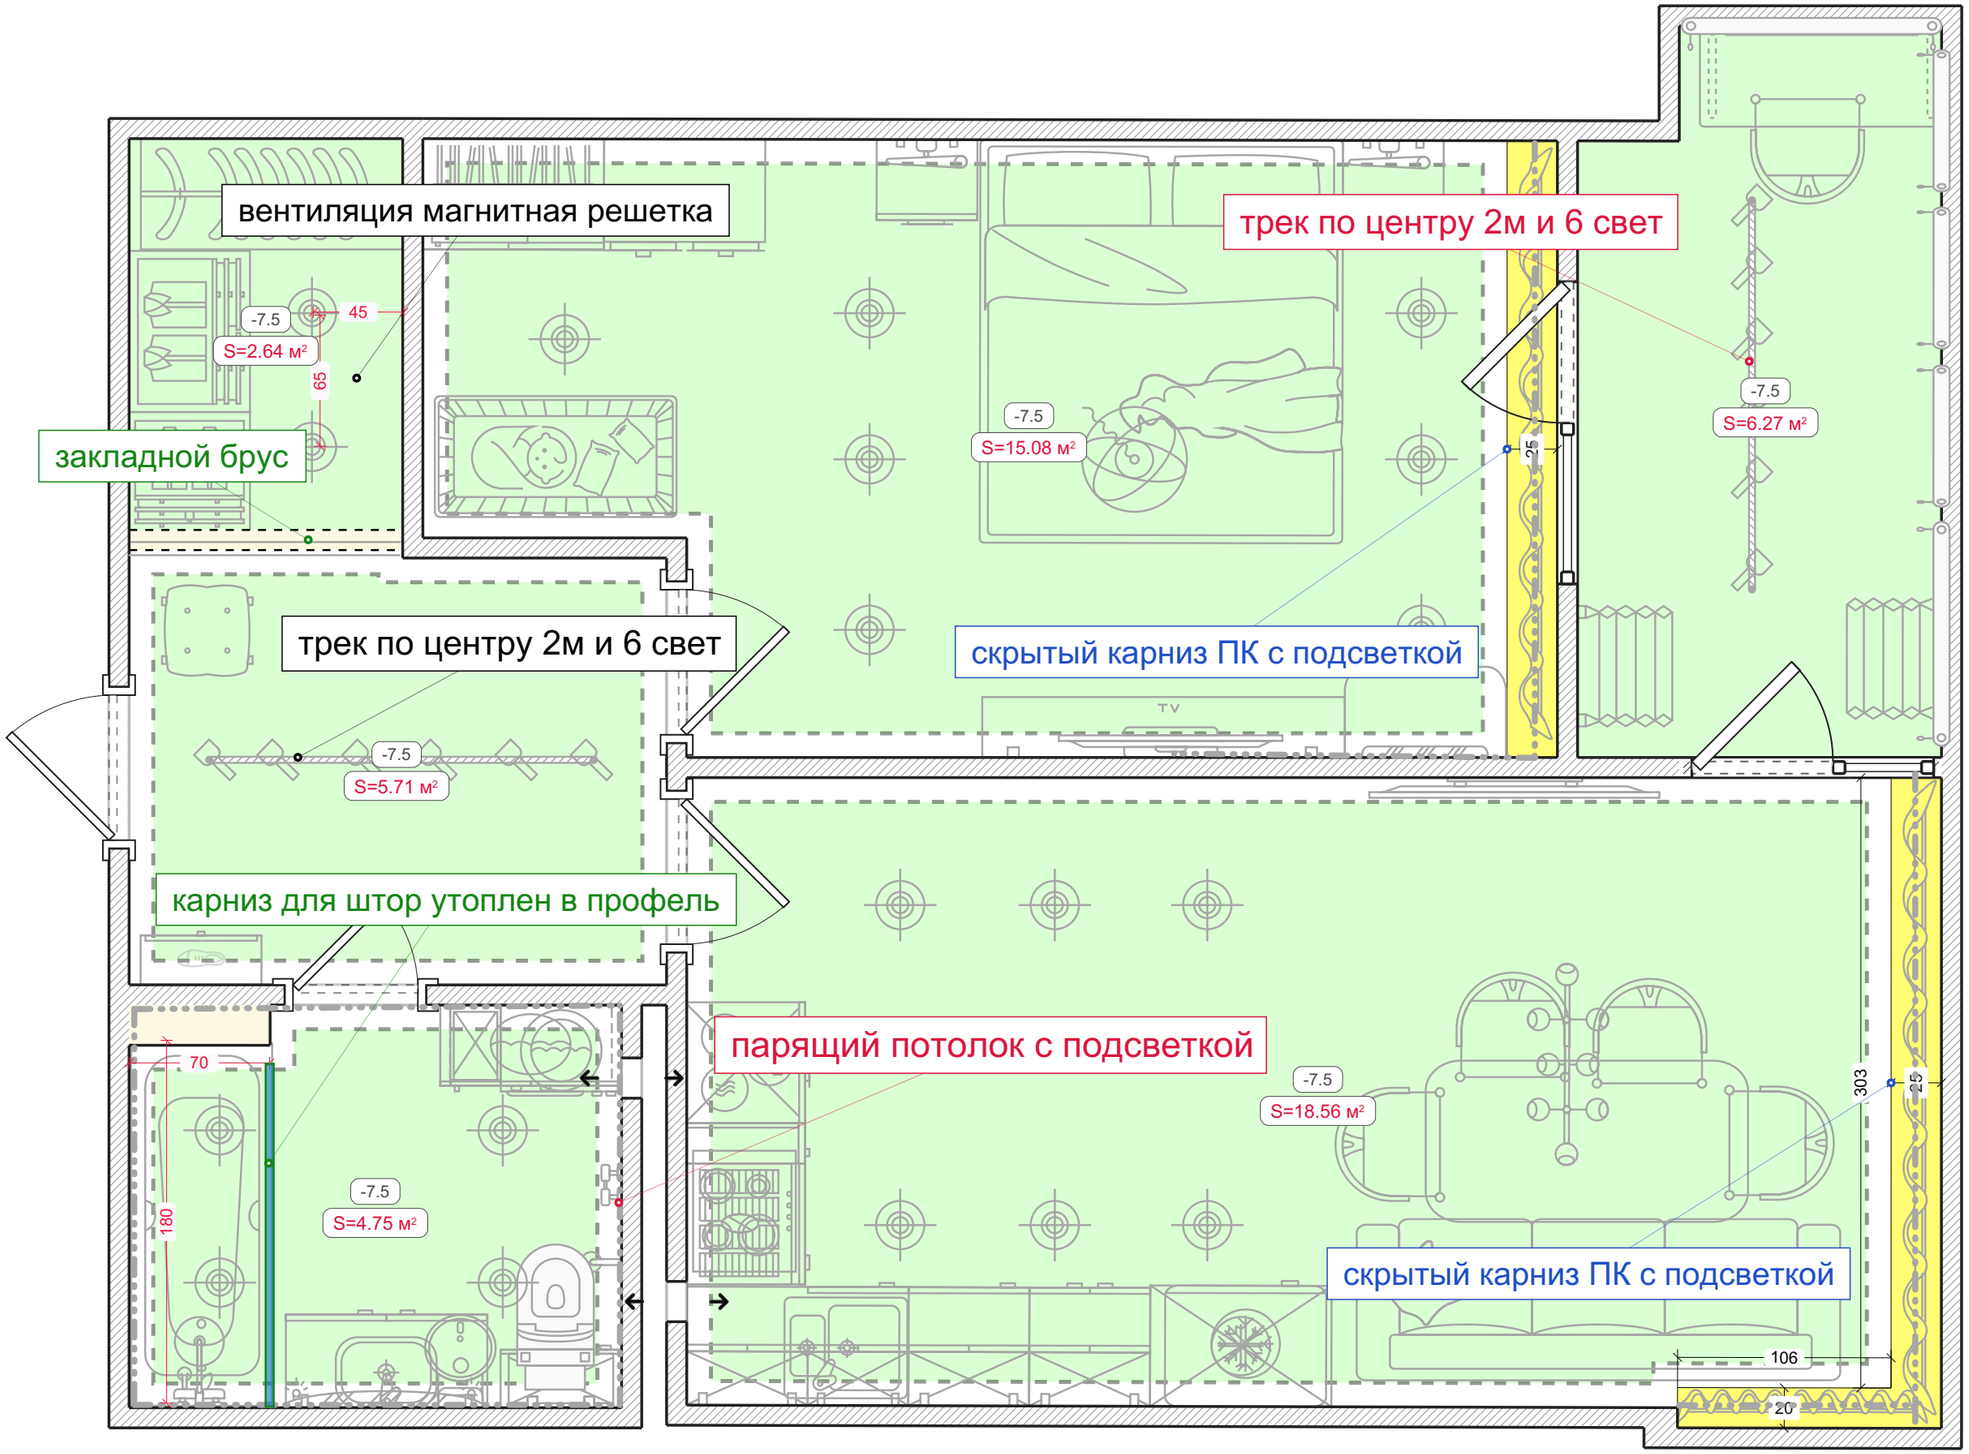


Проект №7754018

ЖК Лучший 55м2

Штукатурка

Условные обозначения:

Штукатурка стен по маякам

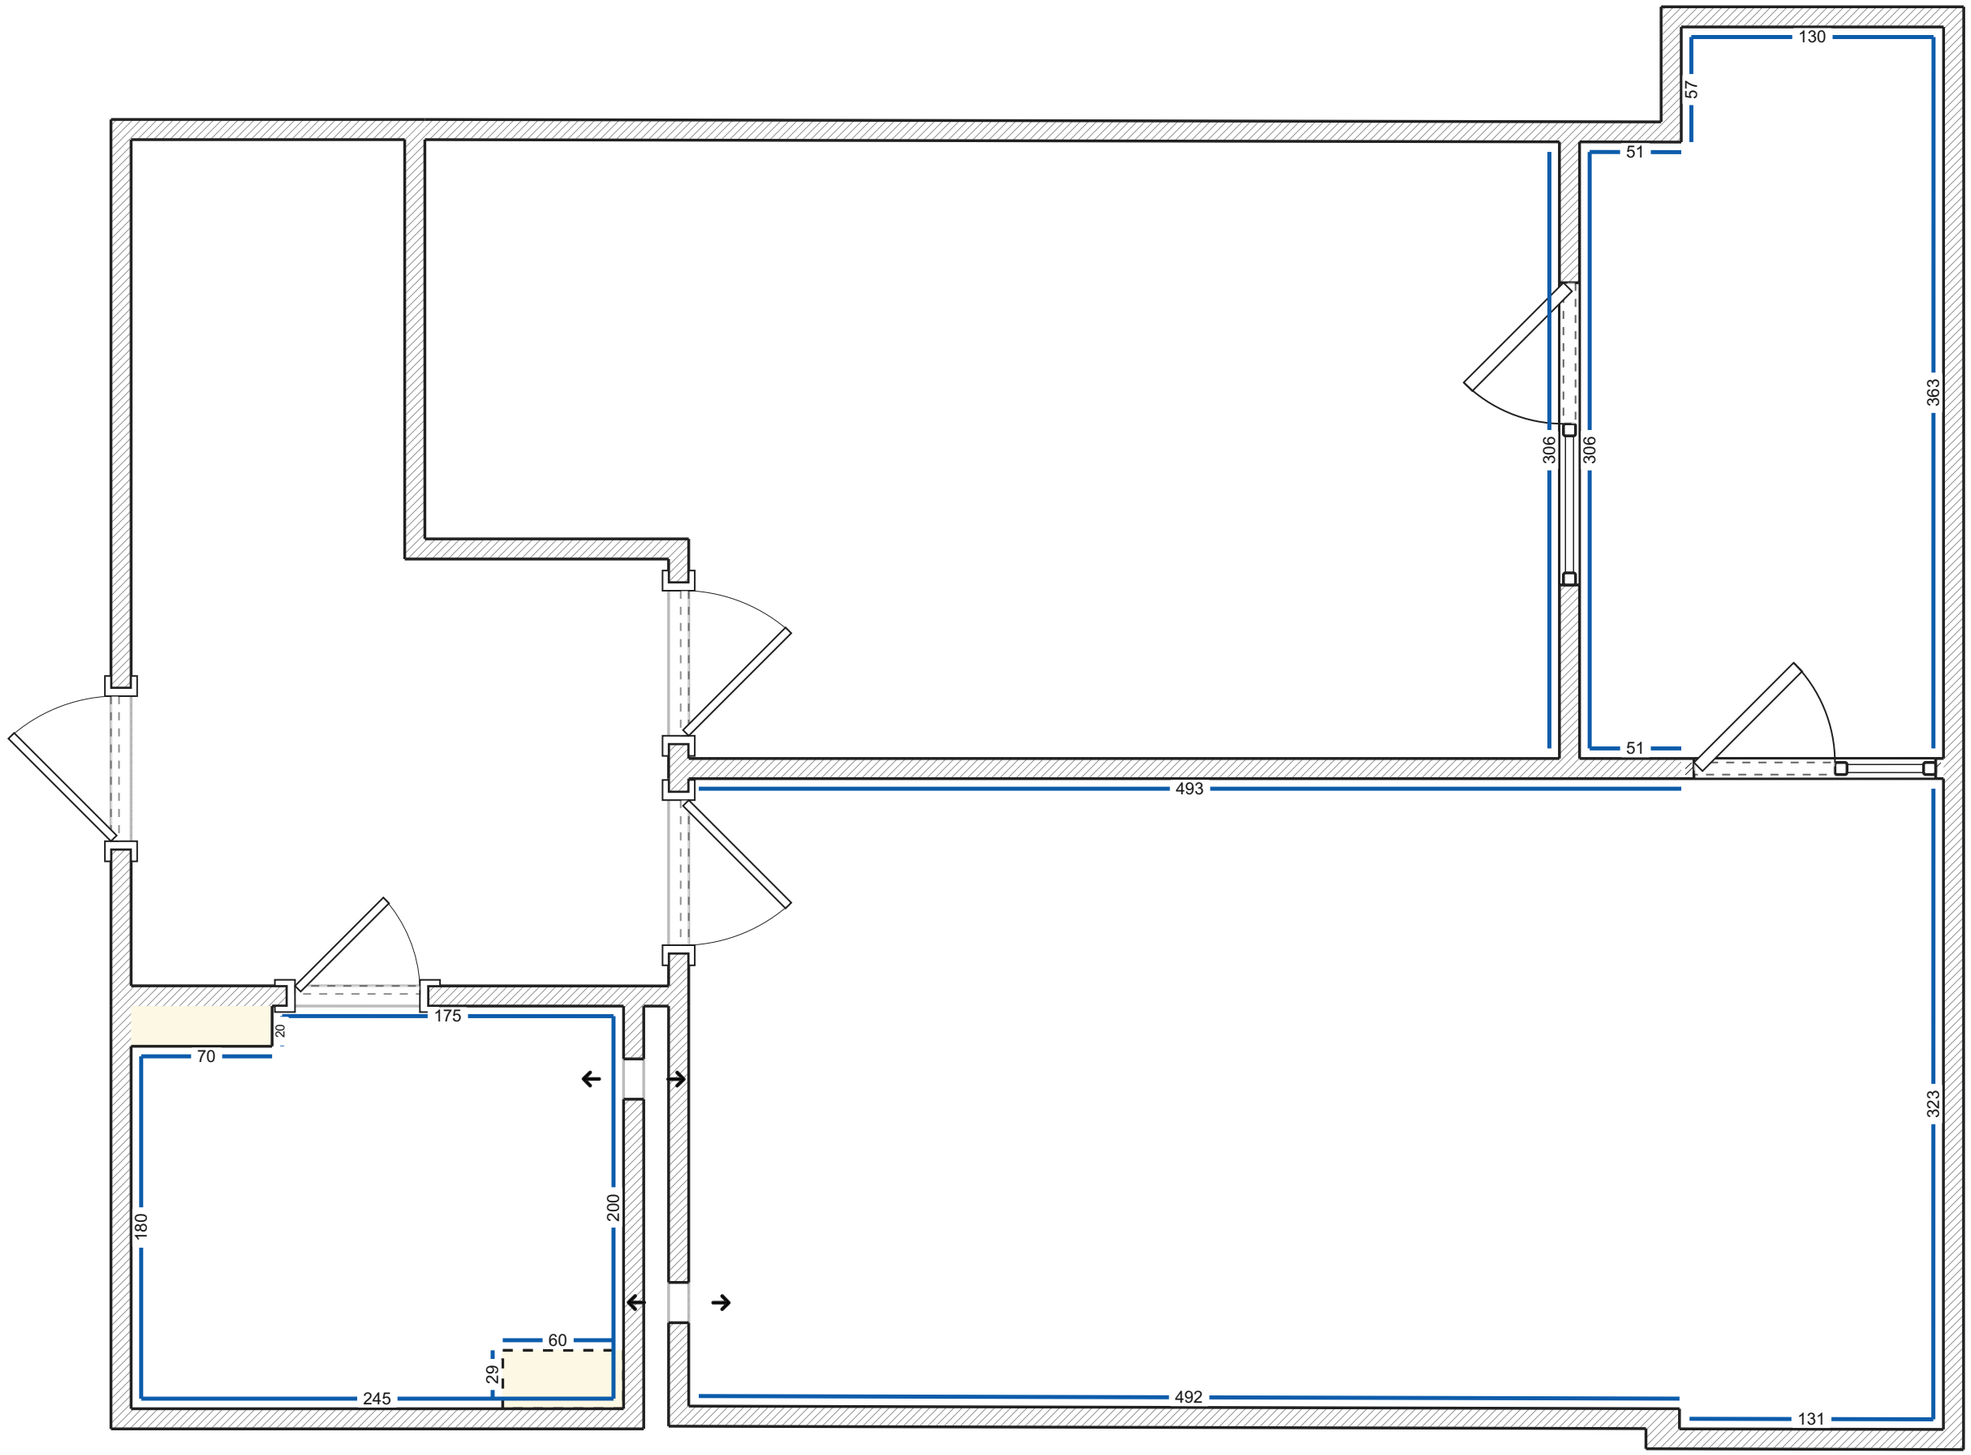


Проект №7754018

ЖК Лучший 55м2


Стяжка

Условные обозначения:

Нивелирующая стяжка

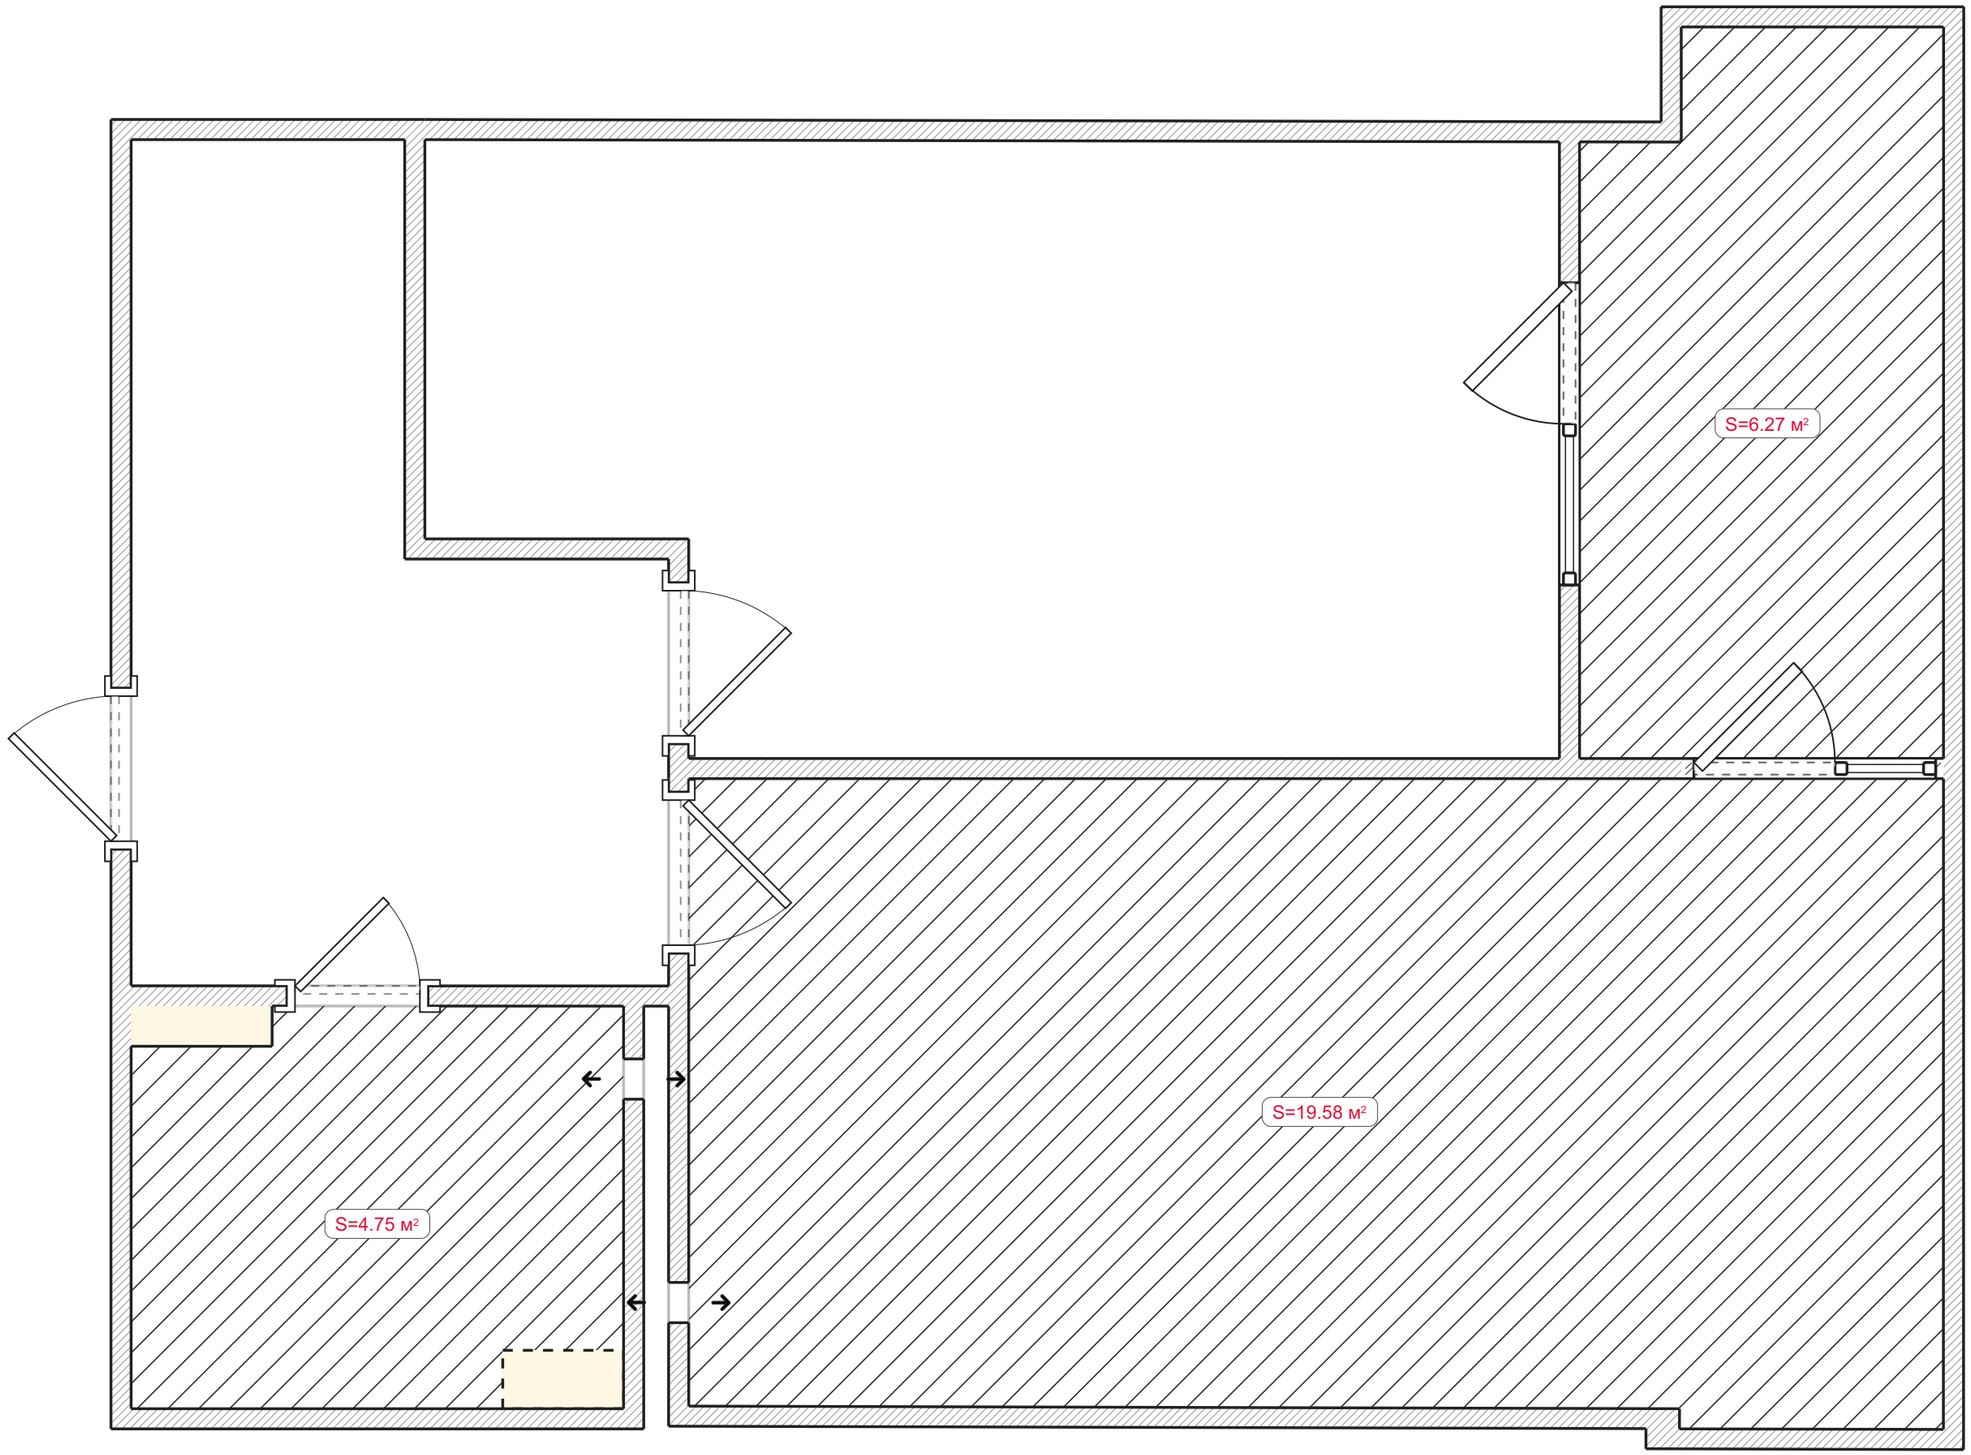


Развертки стен

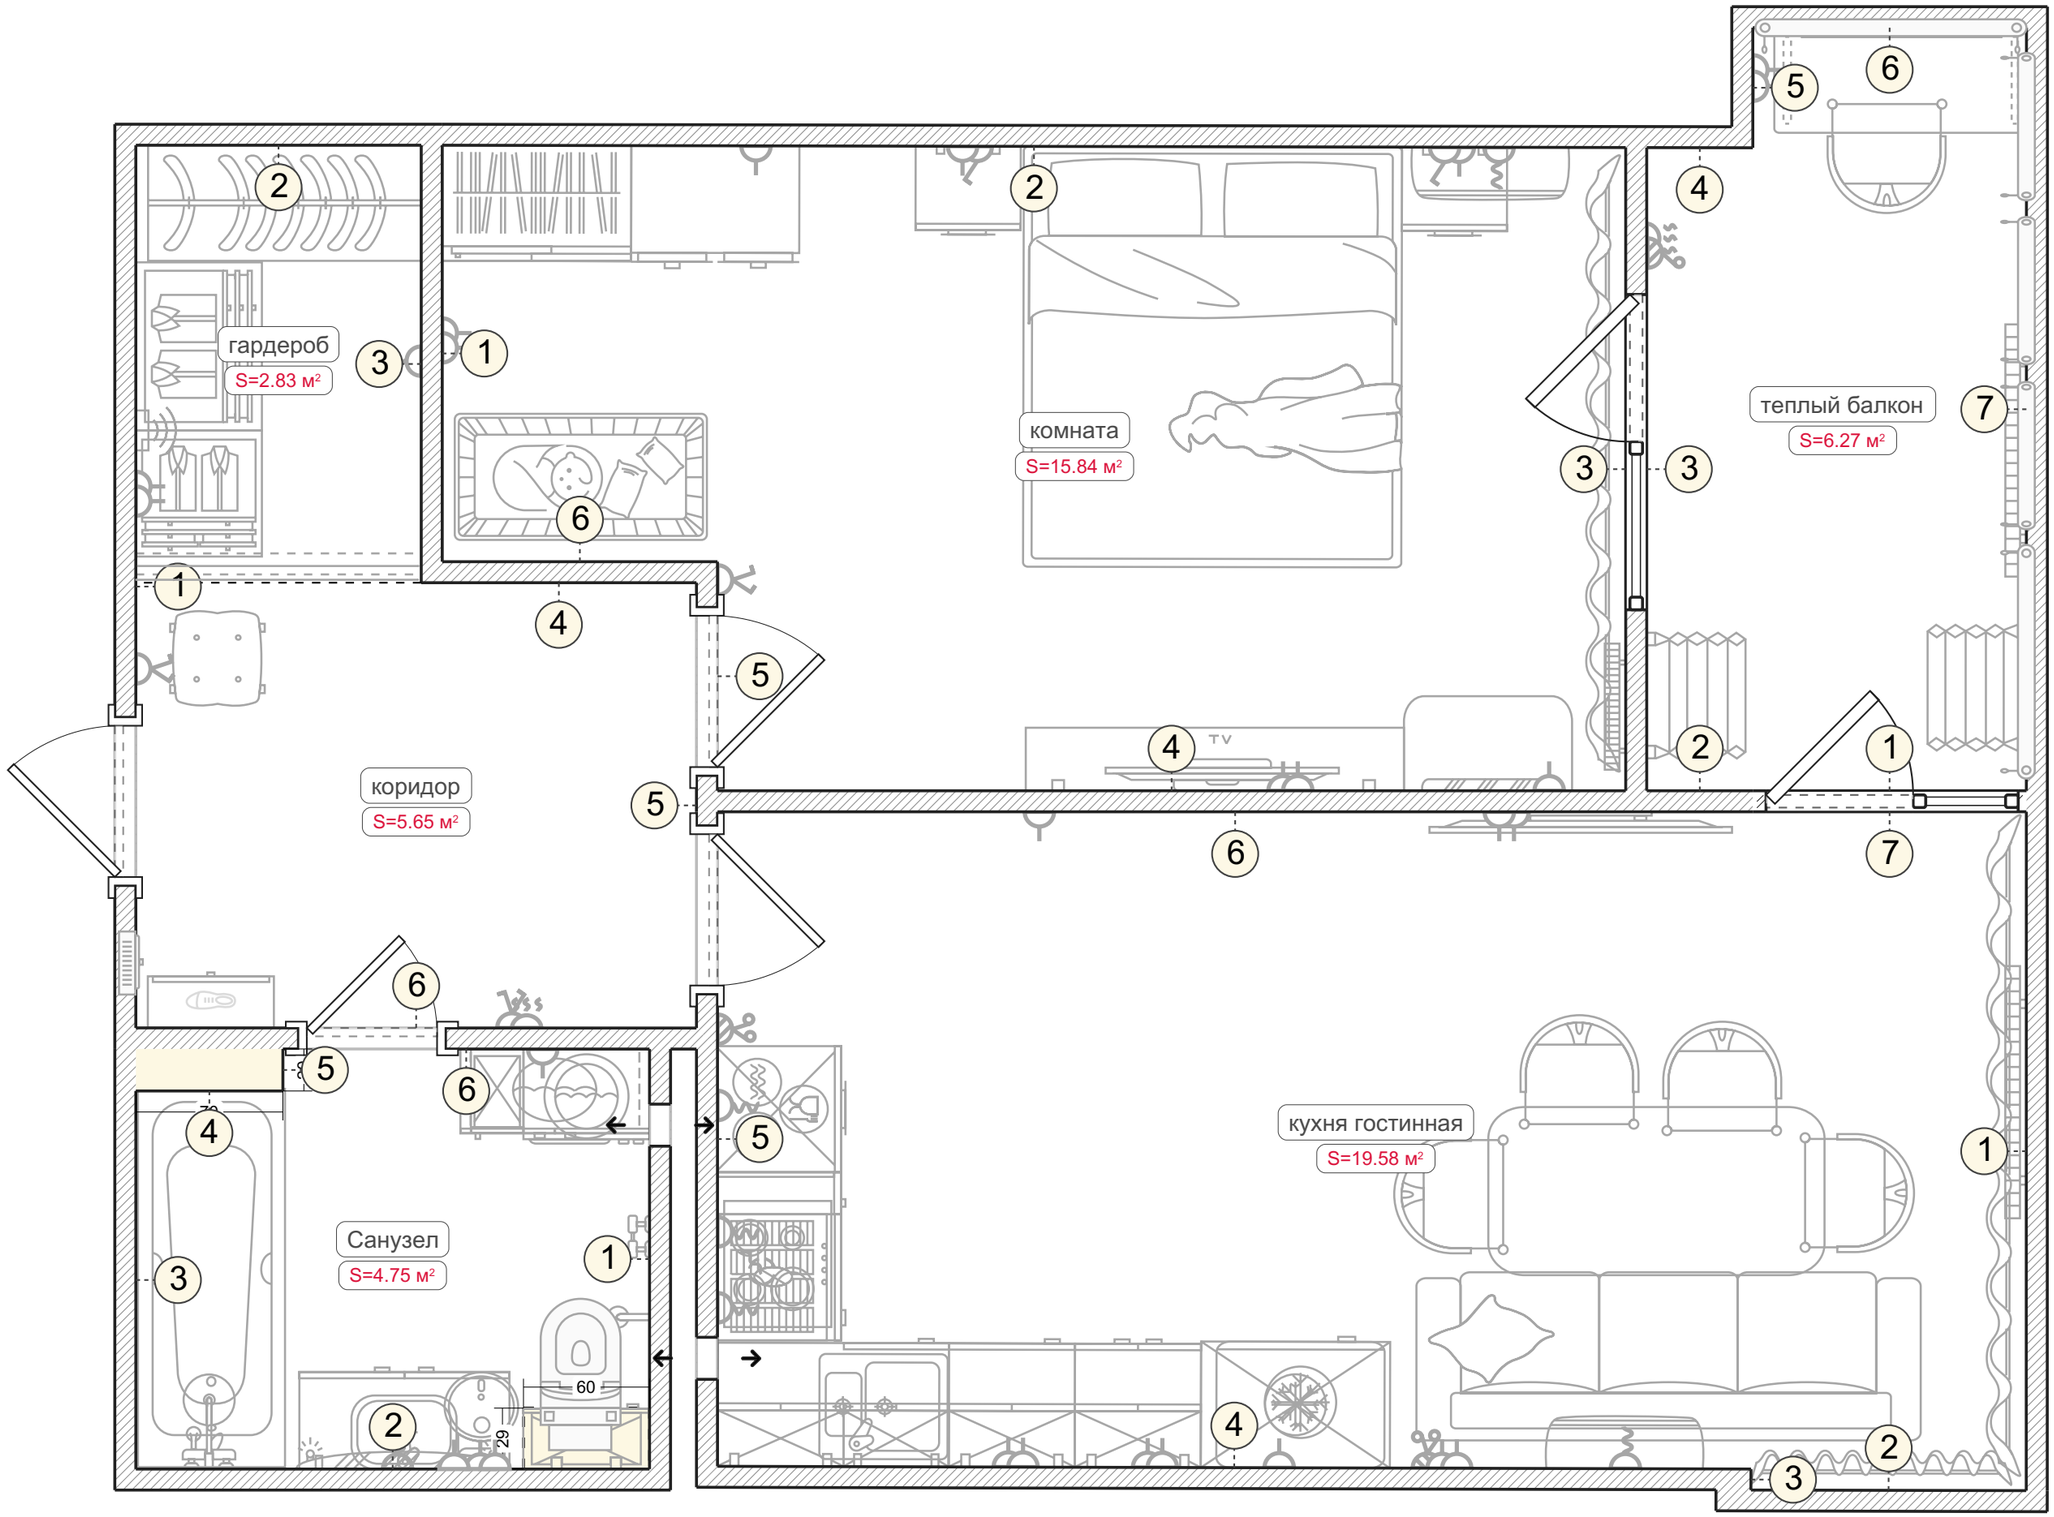


Проект №7754018

ЖК Лучший 55м2

Развертки стен. кухня гостинная (1-7)

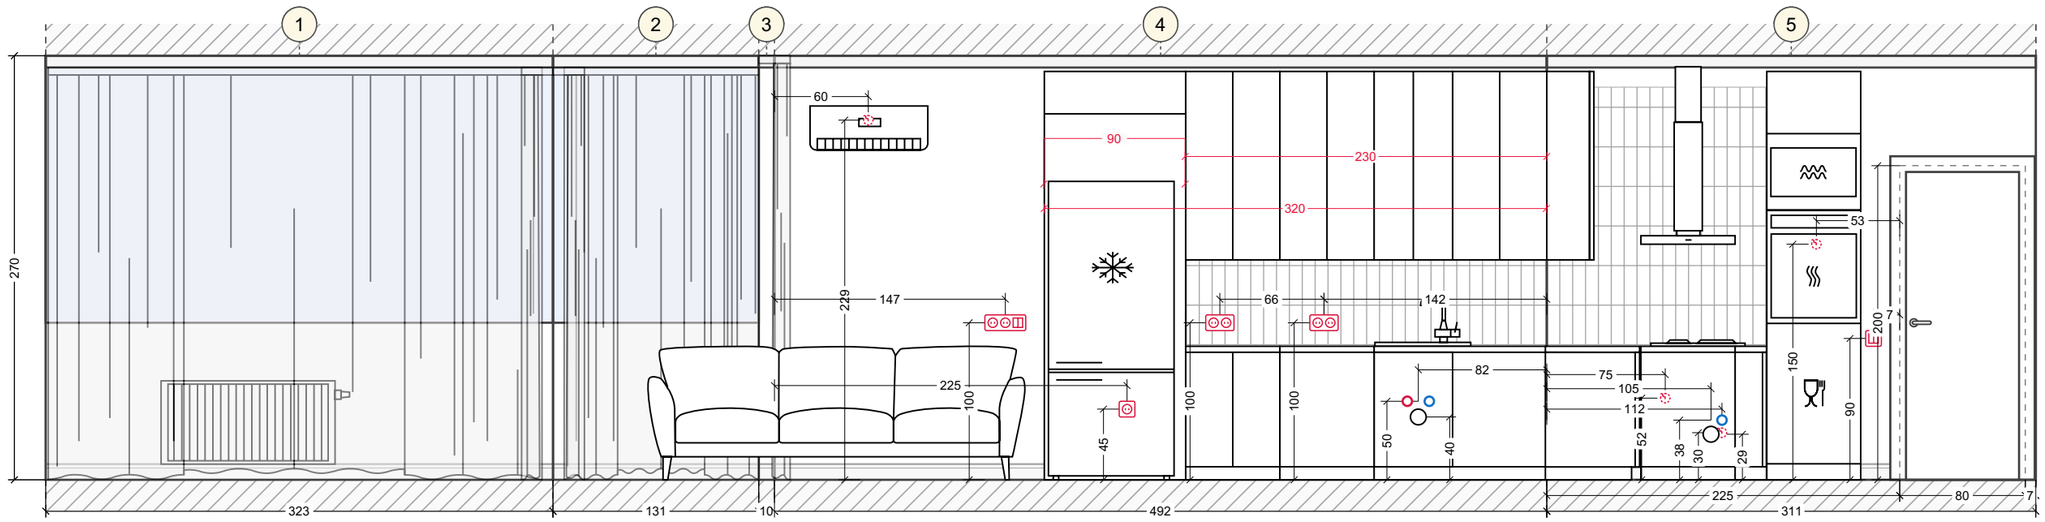


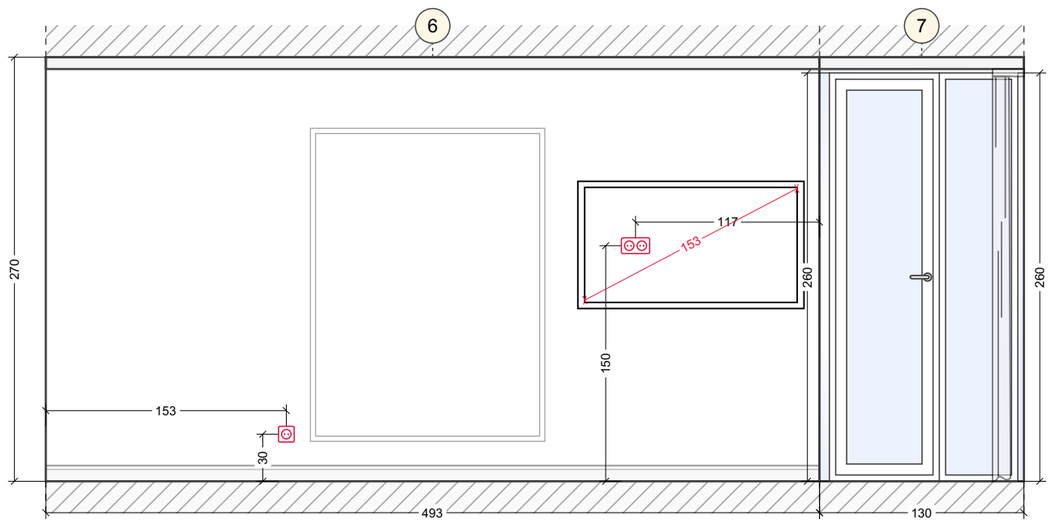


Проект №7754018

ЖК Лучший 55м2

Развертки стен. кухня гостинная (1-7)

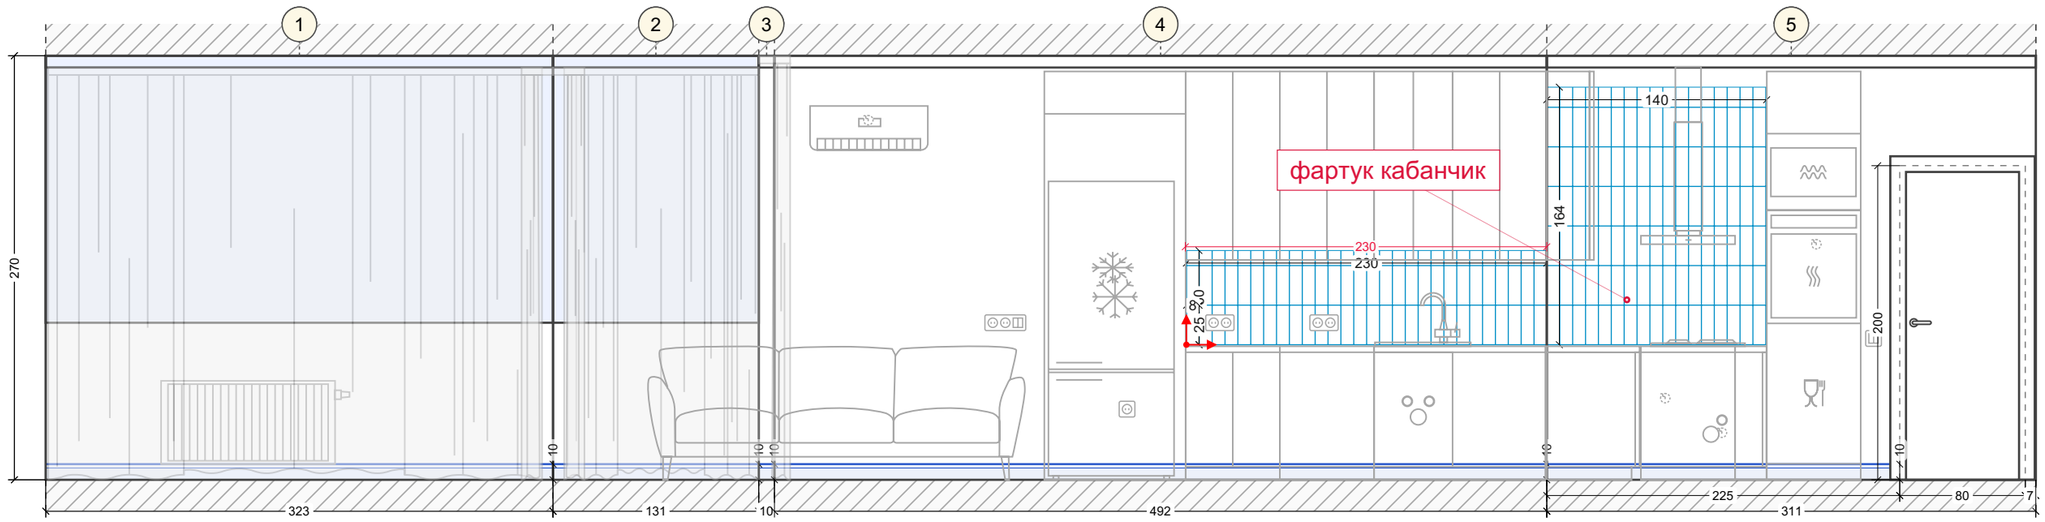


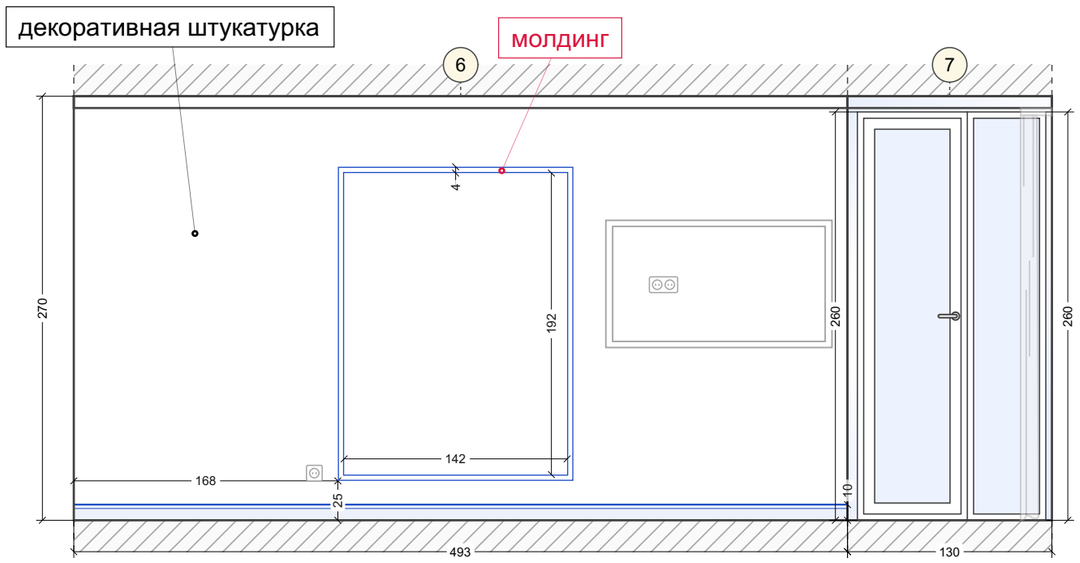


Проект №7754018


ЖК Лучший 55м2


Развертки стен. комната (1-6)

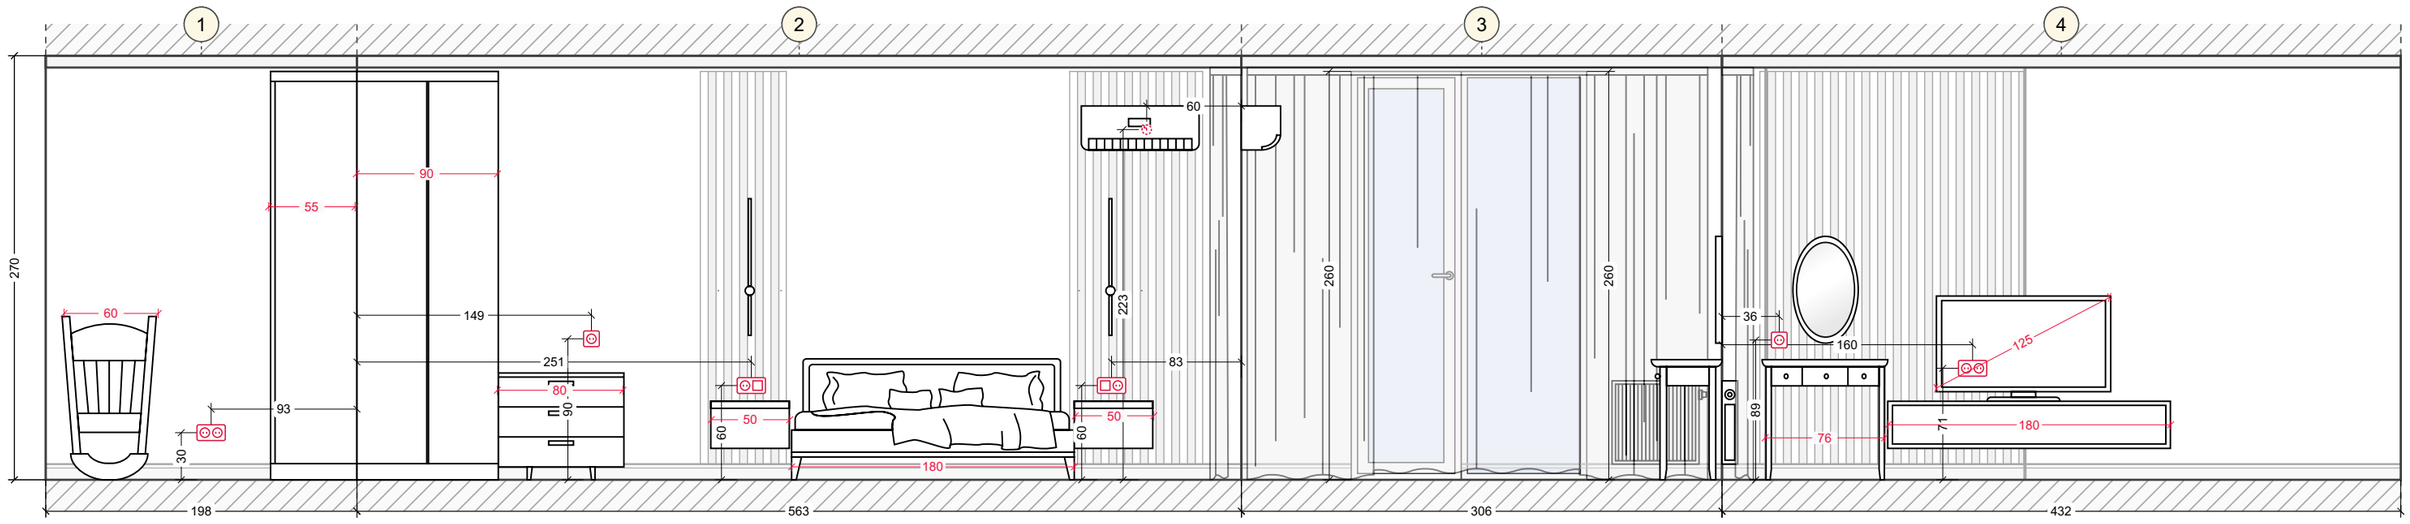

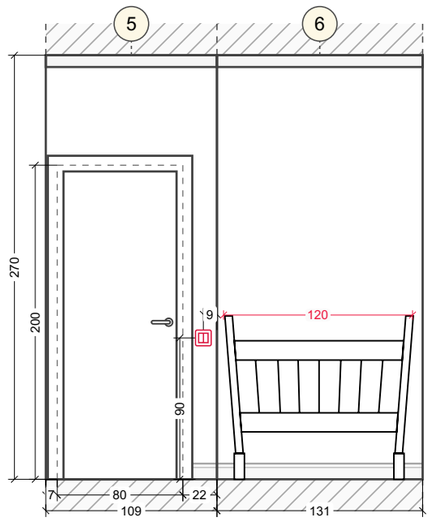

Развертки стен. комната (1-6)

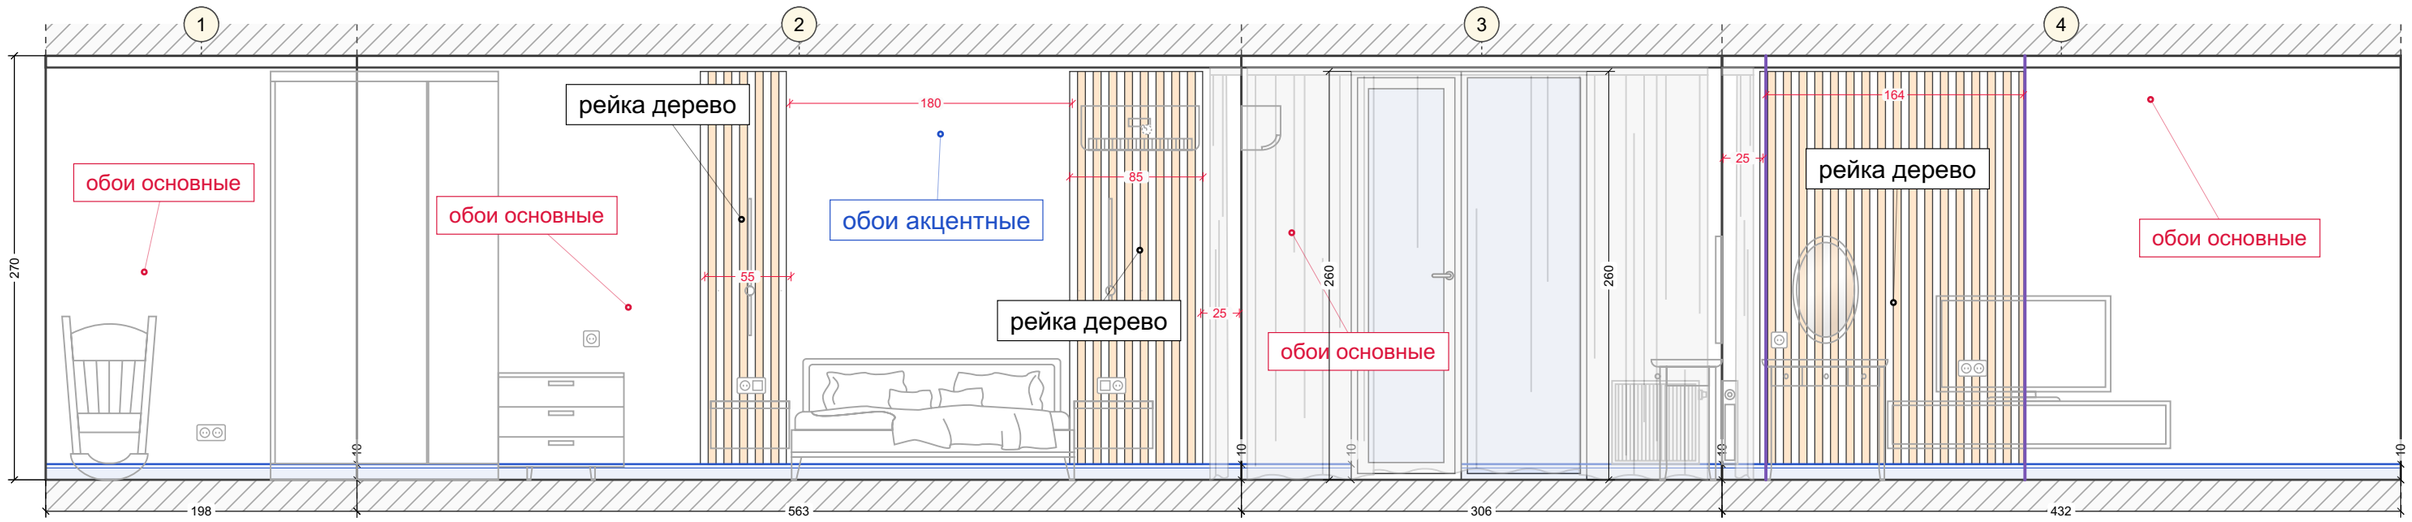


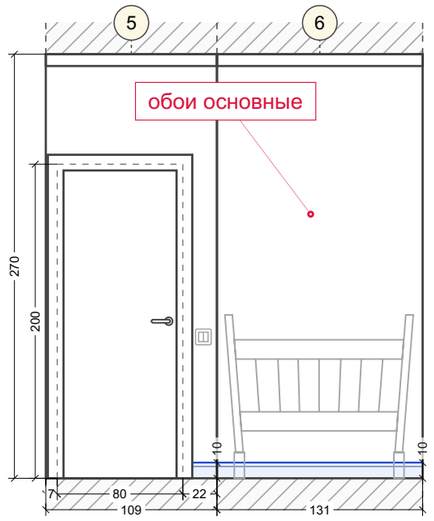


Проект №7754018

ЖК Лучший 55м2


Развертки стен. коридор (1-6)

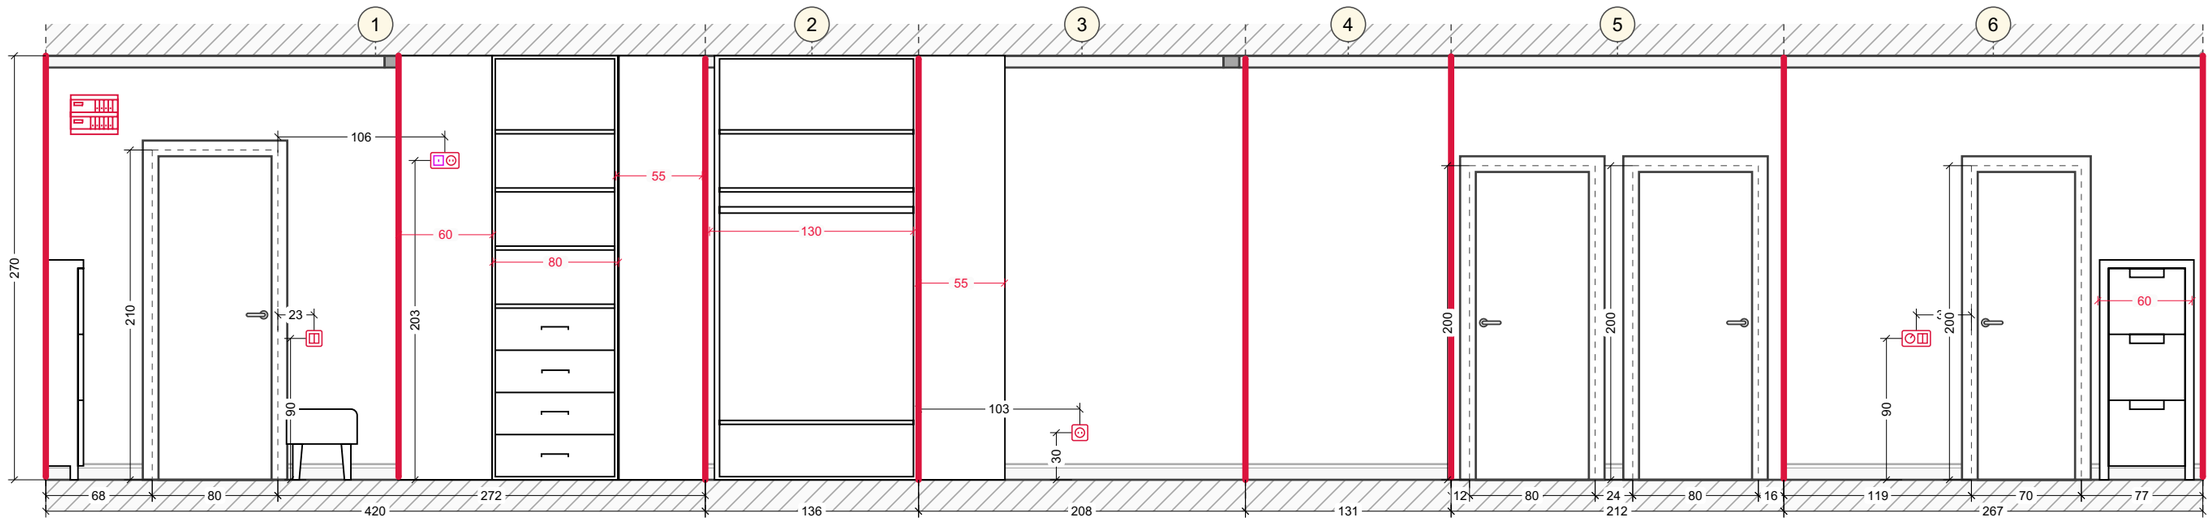


Развертки стен. теплый балкон (1-7)

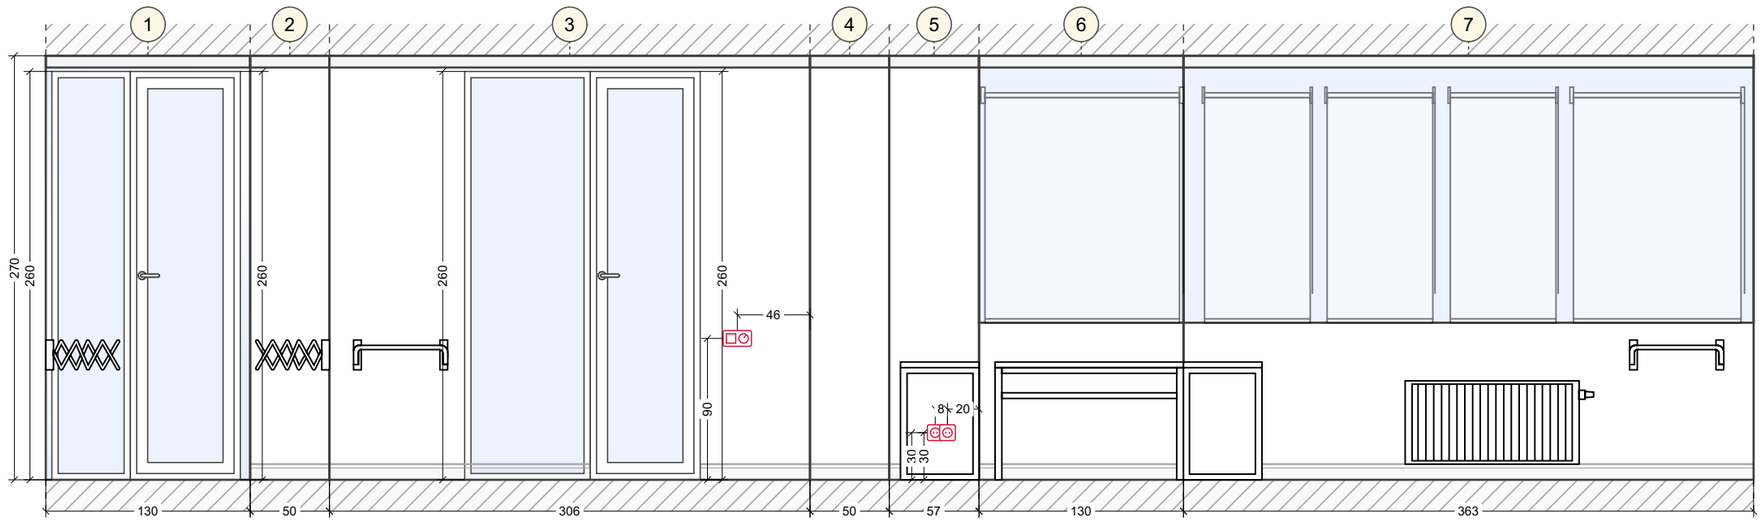

Развертки стен. Санузел (1-6)

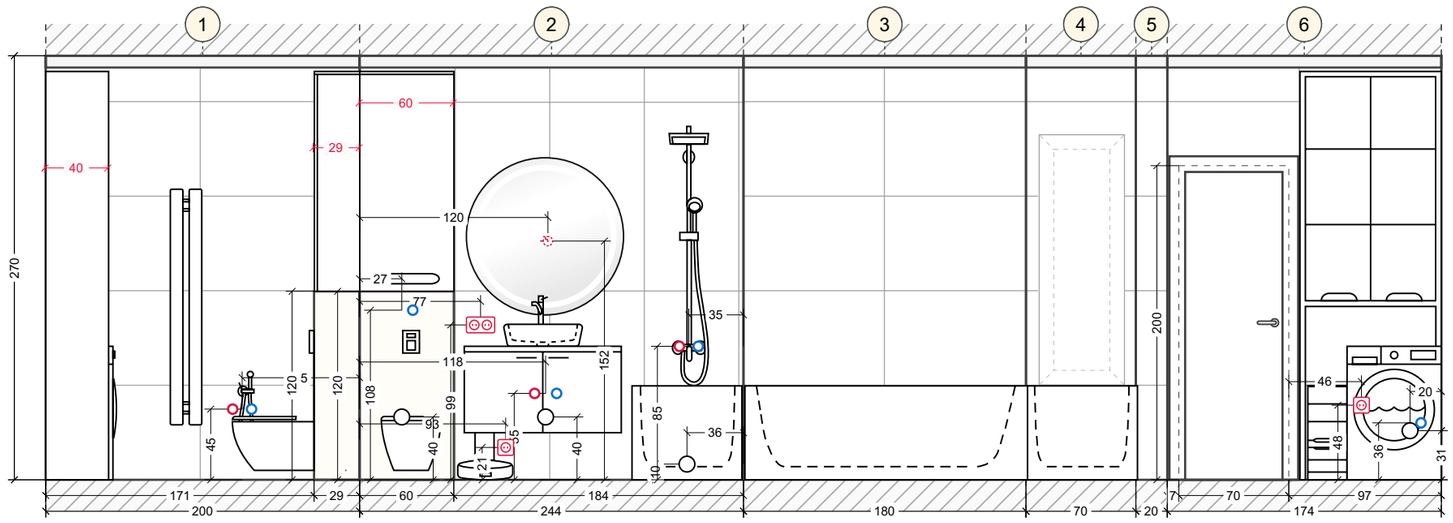

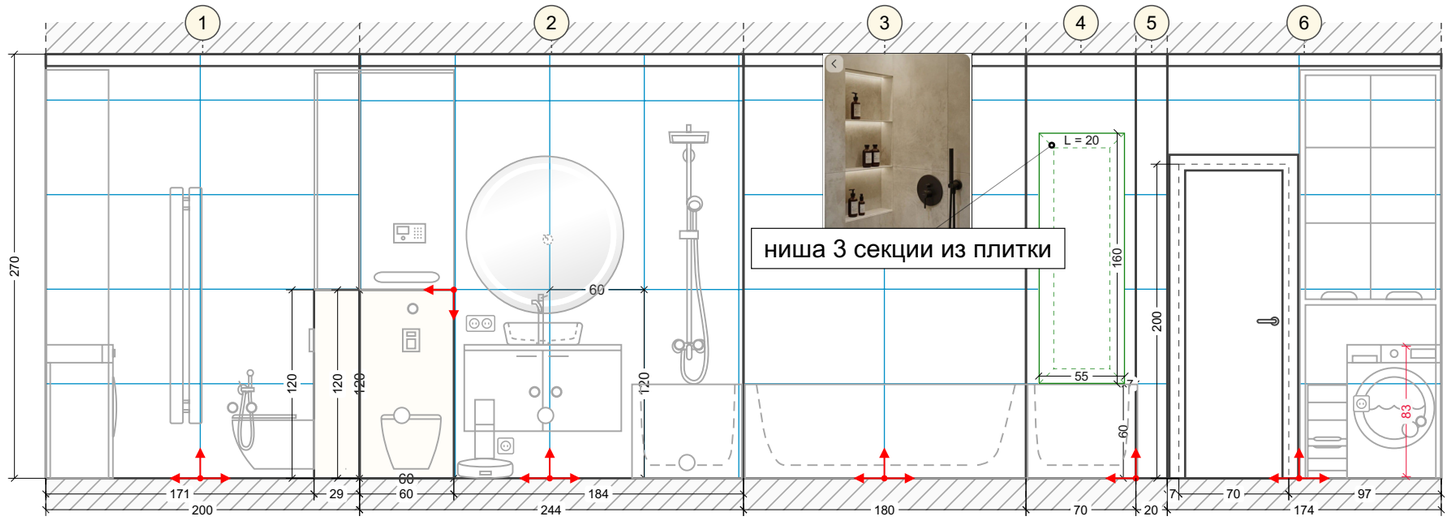

Проект №7754018

ЖК Лучший 55м2